



Tervdokumentáció

Megrendelő

Somogyjád Község Önkormányzata
7443 Somogyjád, Kossuth Lajos utca 42.

Generál tervező

OPINION
BIM IS AN ATTITUDE
BUILDERS

1111 Budapest, Szent Gellért tér 3.
Tel: +36/30 649-95-56
info@opinionbuilders.com
www.opinionbuilders.com

Építész

Kádár Bálint vezető építész tervező É 01-4791

Kováts Vince építész tervező

Vendégház felújítása

Cím

7443 Somogyjád, Arany János utca 2.

Terv

Felmérési terv

Rajz

Helyszínrajz

Lépték

M=1:500


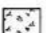

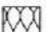


Rajz szám


F-01

Dátum

2016.04.07.

VP-6-7.4.1.1-16


-  lömör tégla
-  meglévő betonszerkezet
-  fa szerkezet
-  meglévő ásványgyapot hőszigetelés
-  lemeztőlaj
-  kavics feltöltés

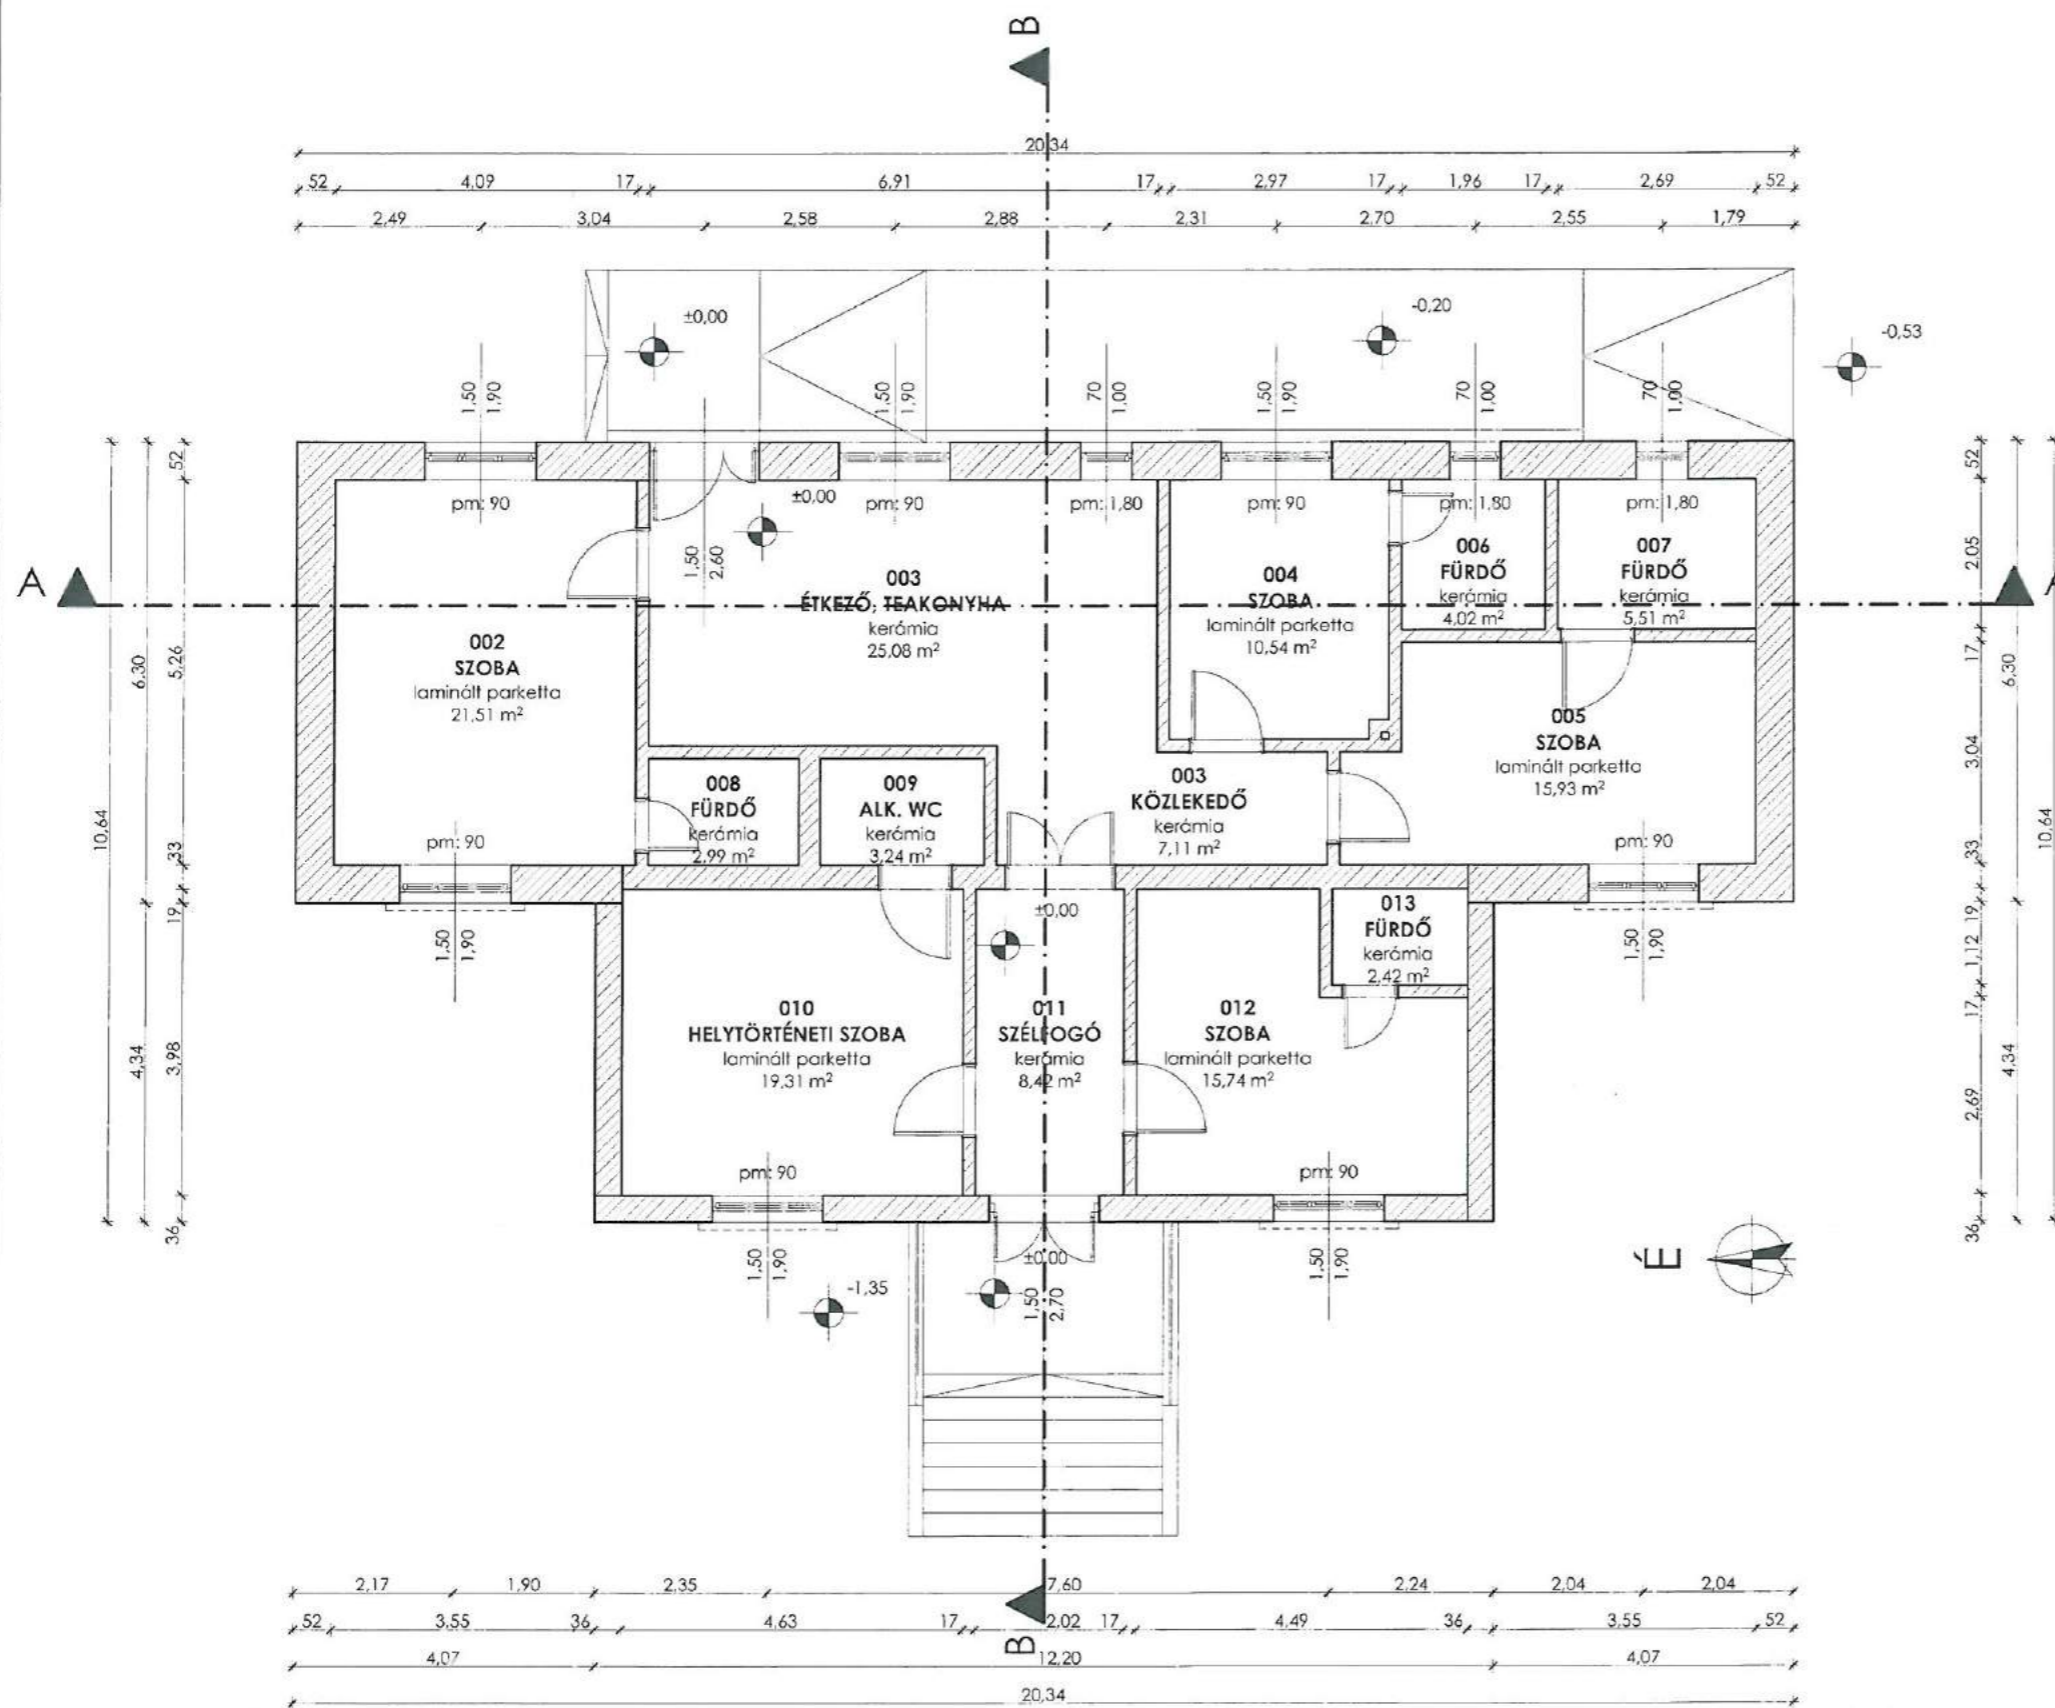

Tervdokumentáció

Megrendelő
Somogyjád Község Önkormányzata
7443 Somogyjád, Kossuth Lajos utca 42.

Generál tervező
OPINION BUILDERS
BIM IS AN ATTITUDE
1111 Budapest, Szent Gellért tér 3.
Tel: +36/30 649-95-56
info@opinionbuilders.com
www.opinionbuilders.com

Építész
Kádár Bálint vezető építész tervező É 01-4791

Kováts Vince építész tervező

Vendégház felújítása

Cím
7443 Somogyjád, Arany János utca 2.

Terv
Felmérési terv







Rajz
Földszintű alaprajz


Lépték
M=1:100

Rajz szám
F-02

Dátum
2016.04.07.

VP-6-7.4.1.1-16

- | | |
|--|---|
|  tömör tégló |  meglévő betonszerkezet |
|  fa szerkezet |  meglévő ásványgyapot hőszigetelés |
|  természet talaj | |
|  kavics feltöltés | |

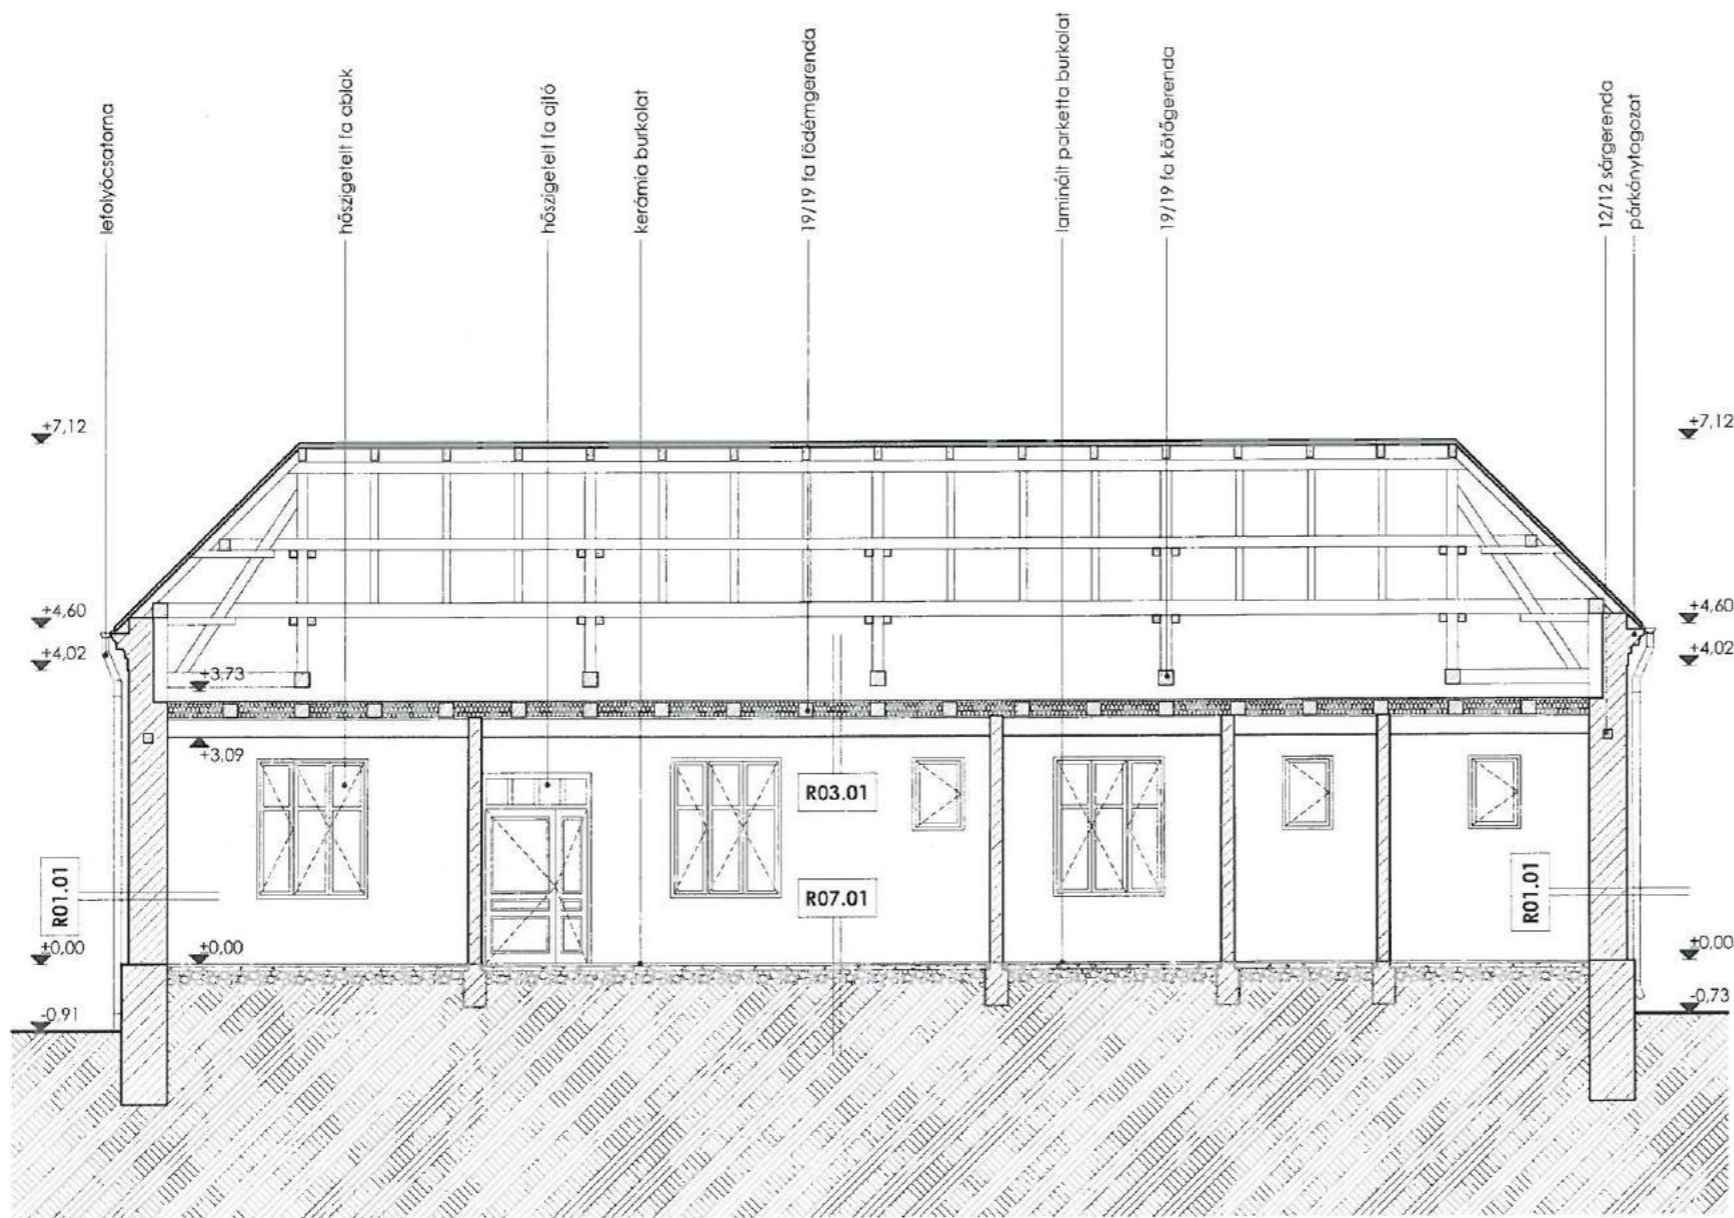

A-A Metszet

R01.01	R01.02	R03.01	R07.01	R07.02
2 belső mészhomok vakolat	3 belső mészhomok vakolat	1,25 gipszkarton burkolat	1 kerámia burkolat	1 laminált parketta
47 nagyméretű tömör téglafal	30 nagyméretű tömör téglafal	21 függesztek	2 ágyazóhabarcs	0,2 polifoam
3 külső mészhomok vakolat	4 külső mészhomok vakolat	2 struktúr vakolat	6 aljazatbeton	0,2 párazáró fólia
		2,5 deszkázat	20 kavicsfeltöltés	20 kavicsfeltöltés
		19 fa fődémgerendázat között ásványgyapot hőszigetelés	tömörített talaj	tömörített talaj
		2,5 hézagléces deszkázat		

Tervdokumentáció

Megrendelő
Somogyjád Község Önkormányzata
7443 Somogyjád, Kossuth Lajos utca 42.

Generál tervező

OPINION
BIM IS AN ATTITUDE
BUILDERS

1111 Budapest, Szent Gellért tér 3.
Tel: +36/30 649-95-56
info@opinionbuilders.com
www.opinionbuilders.com

Építész

Kádár Bólint vezető építész tervező É 01-4791



Kovács Vince építész tervező

Vendégház felújítása

Cím
7443 Somogyjád, Arany János utca 2.

Terv
Felmérési terv



Rajz
A-A Metszet


Lépték
M=1:100

Rajz szám
F-03

Dátum
2016.04.07.

VP-6-7.4.1.1-16

- | | | | |
|---|------------------|---|-----------------------------------|
|  | tömör téglafal |  | meglévő betonszerkezet |
|  | fa szerkezet |  | meglévő ásványgyapot hőszigetelés |
|  | termett talaj | | |
|  | kavics feltöltés | | |

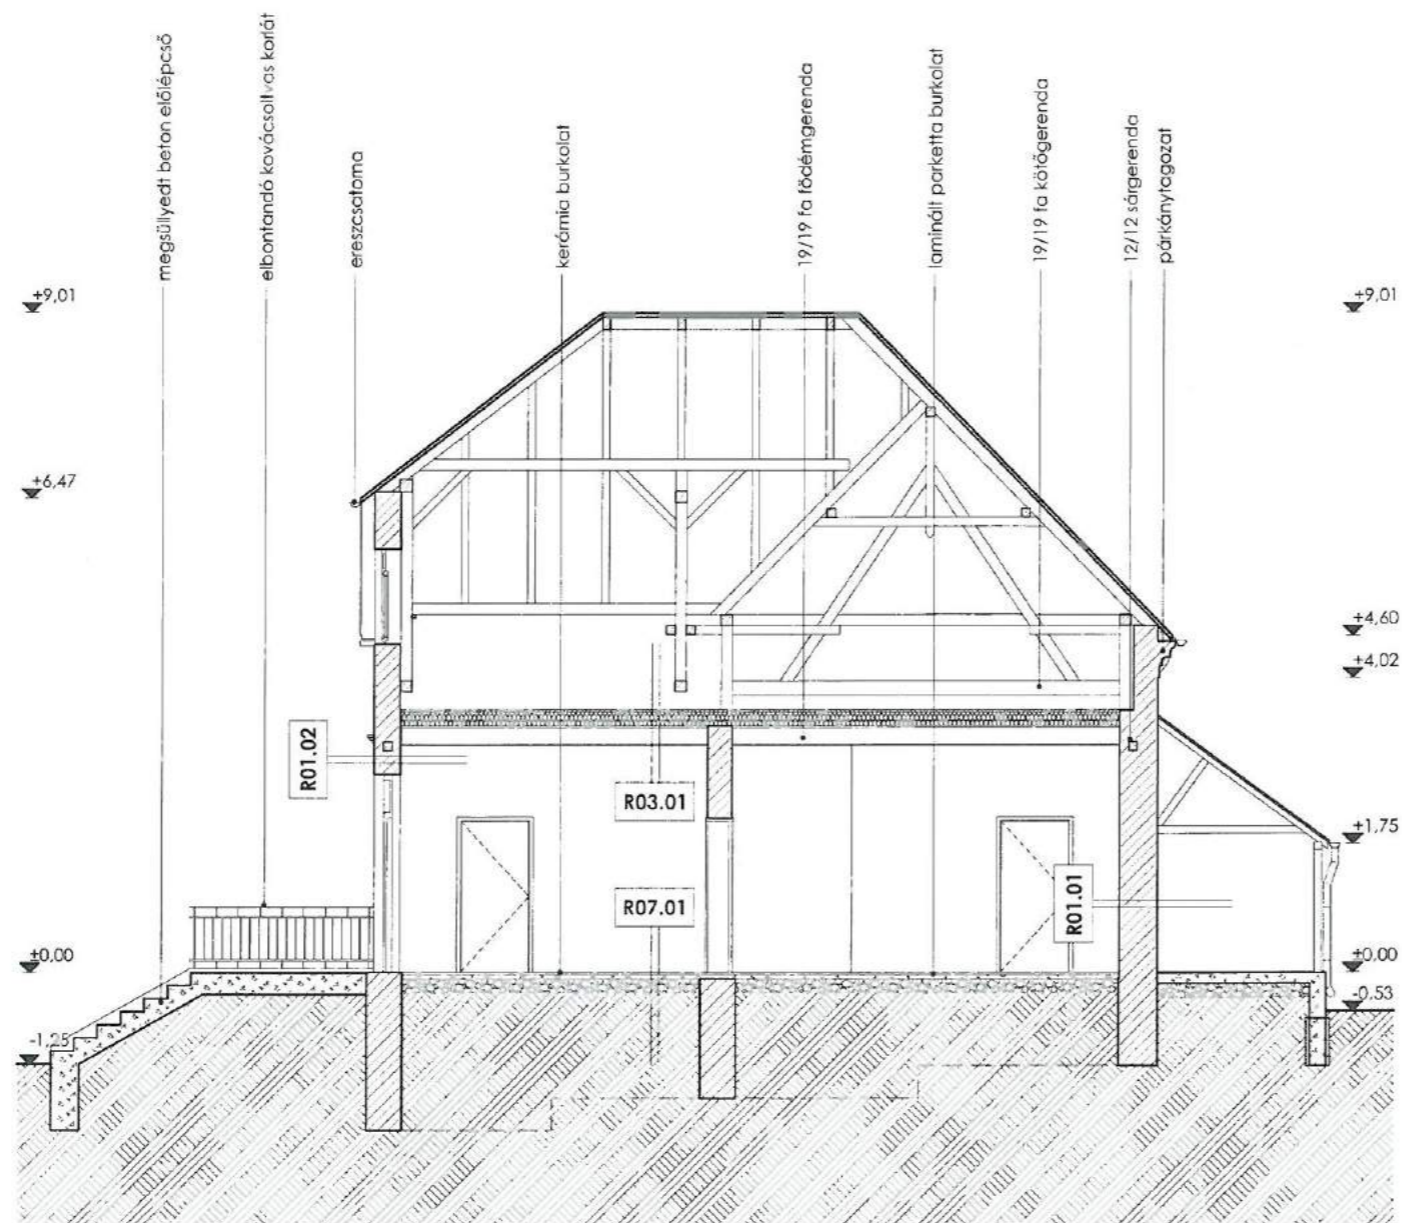


B-B Metszet

R01.01		R01.02		R03.01		R07.01		R07.02	
2	belső mészhomok vakolat	3	belső mészhomok vakolat	1,25	gipszkarton burkolat	1	kerámia burkolat	1	laminált parketta
47	nagy méretű tömör téglafal	30	nagy méretű tömör téglafal	21	fűggesztők	2	ágyazóhabarcs	0,2	polifoam
3	külső mészhomok vakolat	4	külső mészhomok vakolat	2	struktúr vakolat	6	oljzobeton	0,2	párazáró fólia
				2,5	deszkázat	20	kavicsfeltöltés	20	kavicsfeltöltés
				19	fa földmgerendázat között ásványgyapot hőszigetelés		tömörített talaj		tömörített talaj
				2,5	hézagléces deszkázat				

Tervdokumentáció

Megrendelő
Somogyjád Község Önkormányzata
7443 Somogyjád, Kossuth Lajos utca 42.

Generál tervező
OPINION
BIM IS AN ATTITUDE
BUILDERS
1111 Budapest, Szent Gellért tér 3.
Tel: +36/30 649-95-56
info@opinionbuilders.com
www.opinionbuilders.com

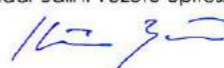Építész
Kádár Bálint vezető építész tervező É 01-4791

Kováts Vince építész tervező


**Vendégház
felújítása**

Cím
7443 Somogyjád, Arany János utca 2.

Terv
Felmérési terv

Rajz
B-B Metszet

Lépték	Rajz szám
M=1:100	F-04
Dátum	
2016.04.07.	VP-6-7.4.1.1-16

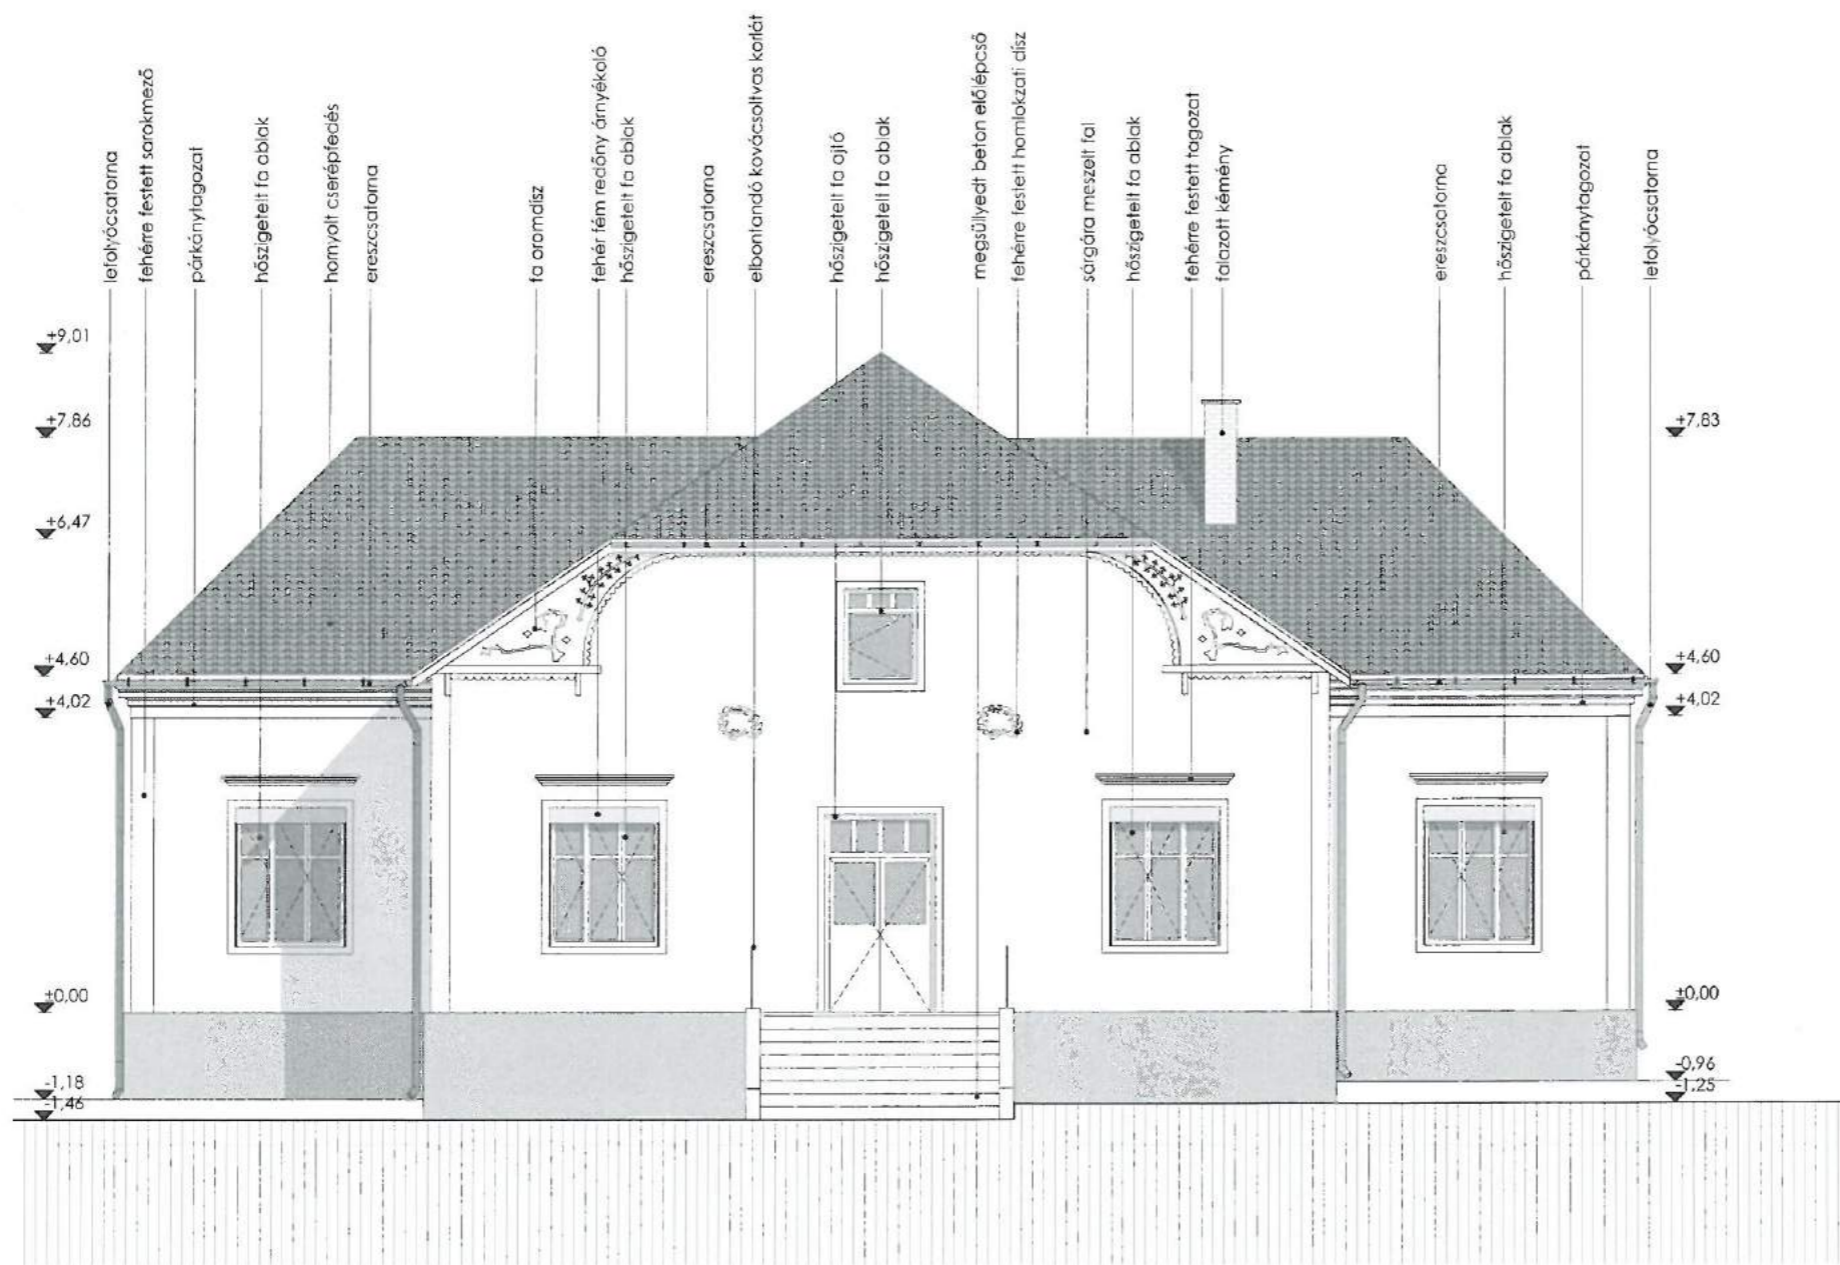

Észak-keleti homlokzat

Tervdokumentáció

Megrendelő

Somogyjád Község Önkormányzata
 7443 Somogyjád, Kossuth Lajos utca 42.

Generál tervező

OPINION
 BIM IS AN ATTITUDE
BUILDERS

1111 Budapest, Szent Gellért tér 3.
 Tel: +36/30 649-95-56
 info@opinionbuilders.com
 www.opinionbuilders.com

Építész

Kádár Bálint vezető építész tervező É 01-4791

Kováts Vince

Kováts Vince építész tervező

Vendégház felújítása

Cím

7443 Somogyjád, Arany János utca 2.

Terv

Felmérési terv

Rajz

Észak-keleti homlokzat

Lépték

M=1:100


Rajz szám

F-05

Dátum

2016.04.07.

VP-6-7.4.1.1-16

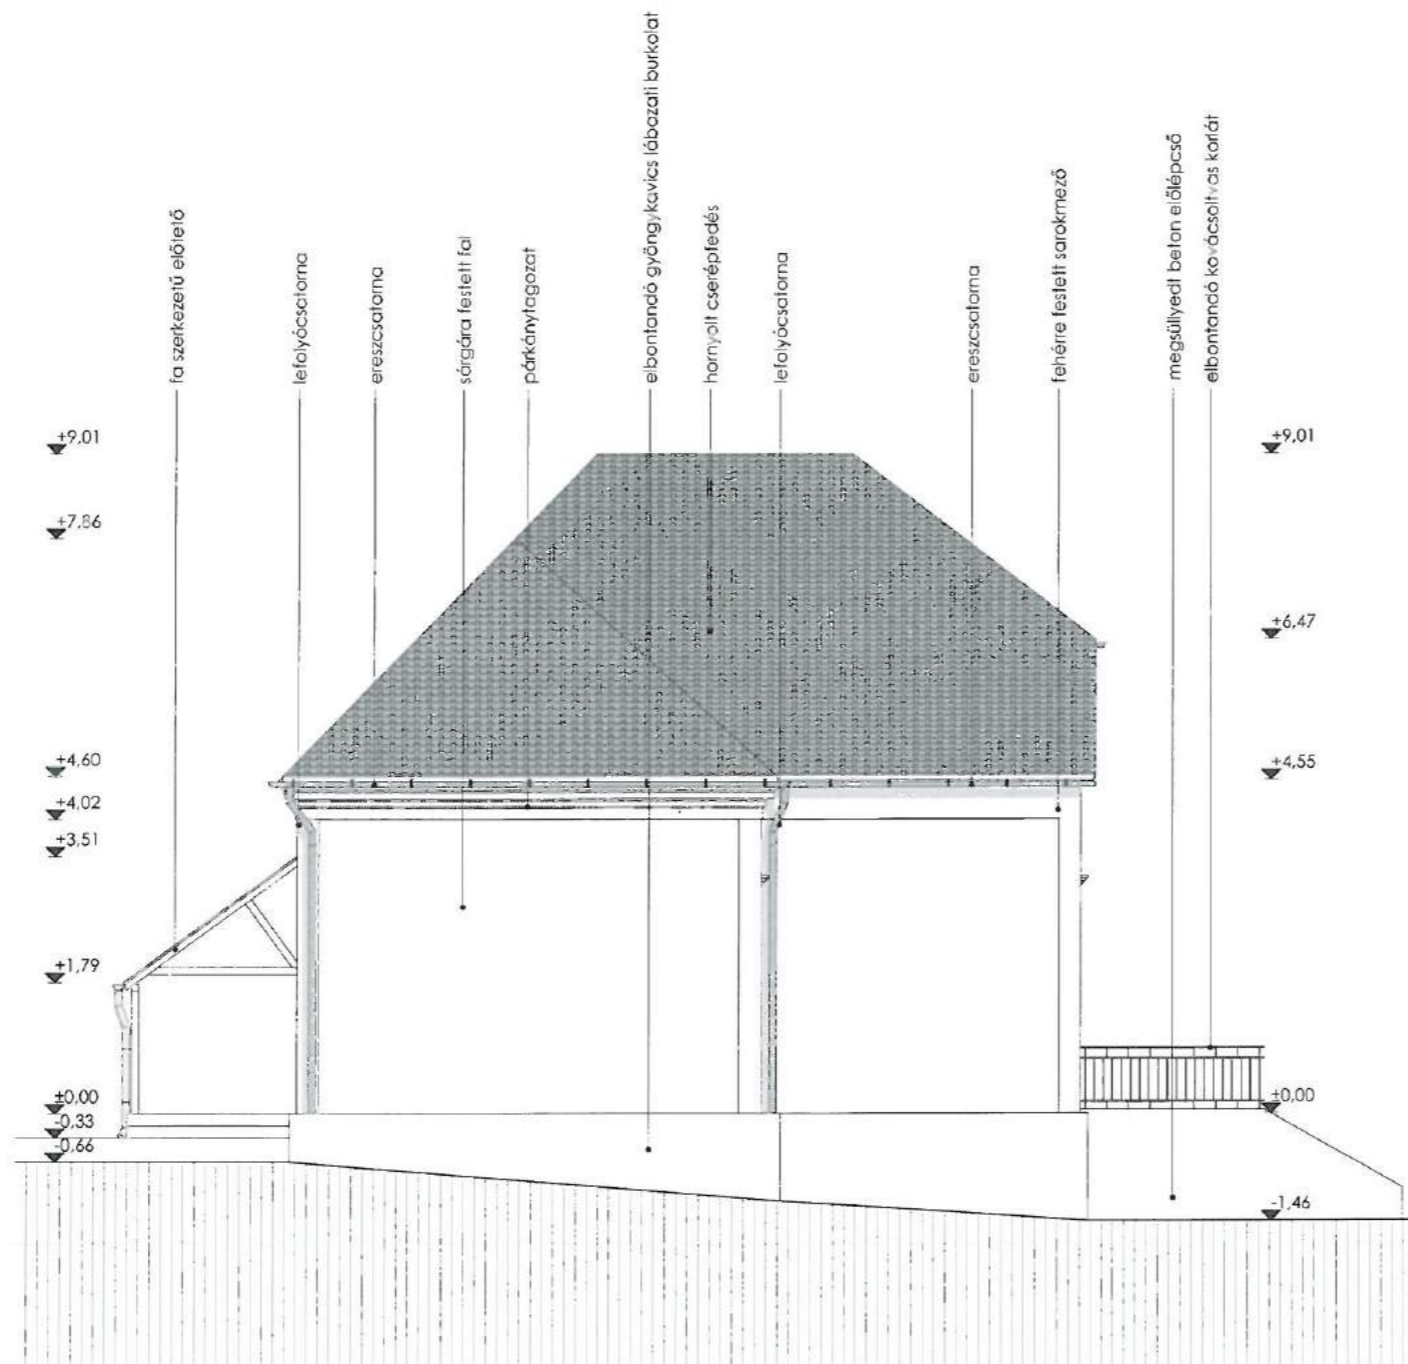


Dél-keleti homlokzat

Tervdokumentáció

Megrendelő
Somogyjád Község Önkormányzata
7443 Somogyjád, Kossuth Lajos utca 42.

Generál tervező
OPINION
BIM IS AN ATTITUDE
BUILDERS
1111 Budapest, Szent Gellért tér 3.
Tel: +36/30 649-95-56
info@opinionbuilders.com
www.opinionbuilders.com

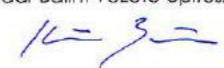Építész
Kádár Bálint vezető építész tervező É 01-4791

Kováts Vince építész tervező

Vendégház felújítása

Cím
7443 Somogyjád, Arany János utca 2.

Terv
Felmérési terv


Rajz
Dél-keleti homlokzat

Lépték
M=1:100

Rajz szám
F-06

Dátum
2016.04.07.

VP-6-7.4.1.1-16

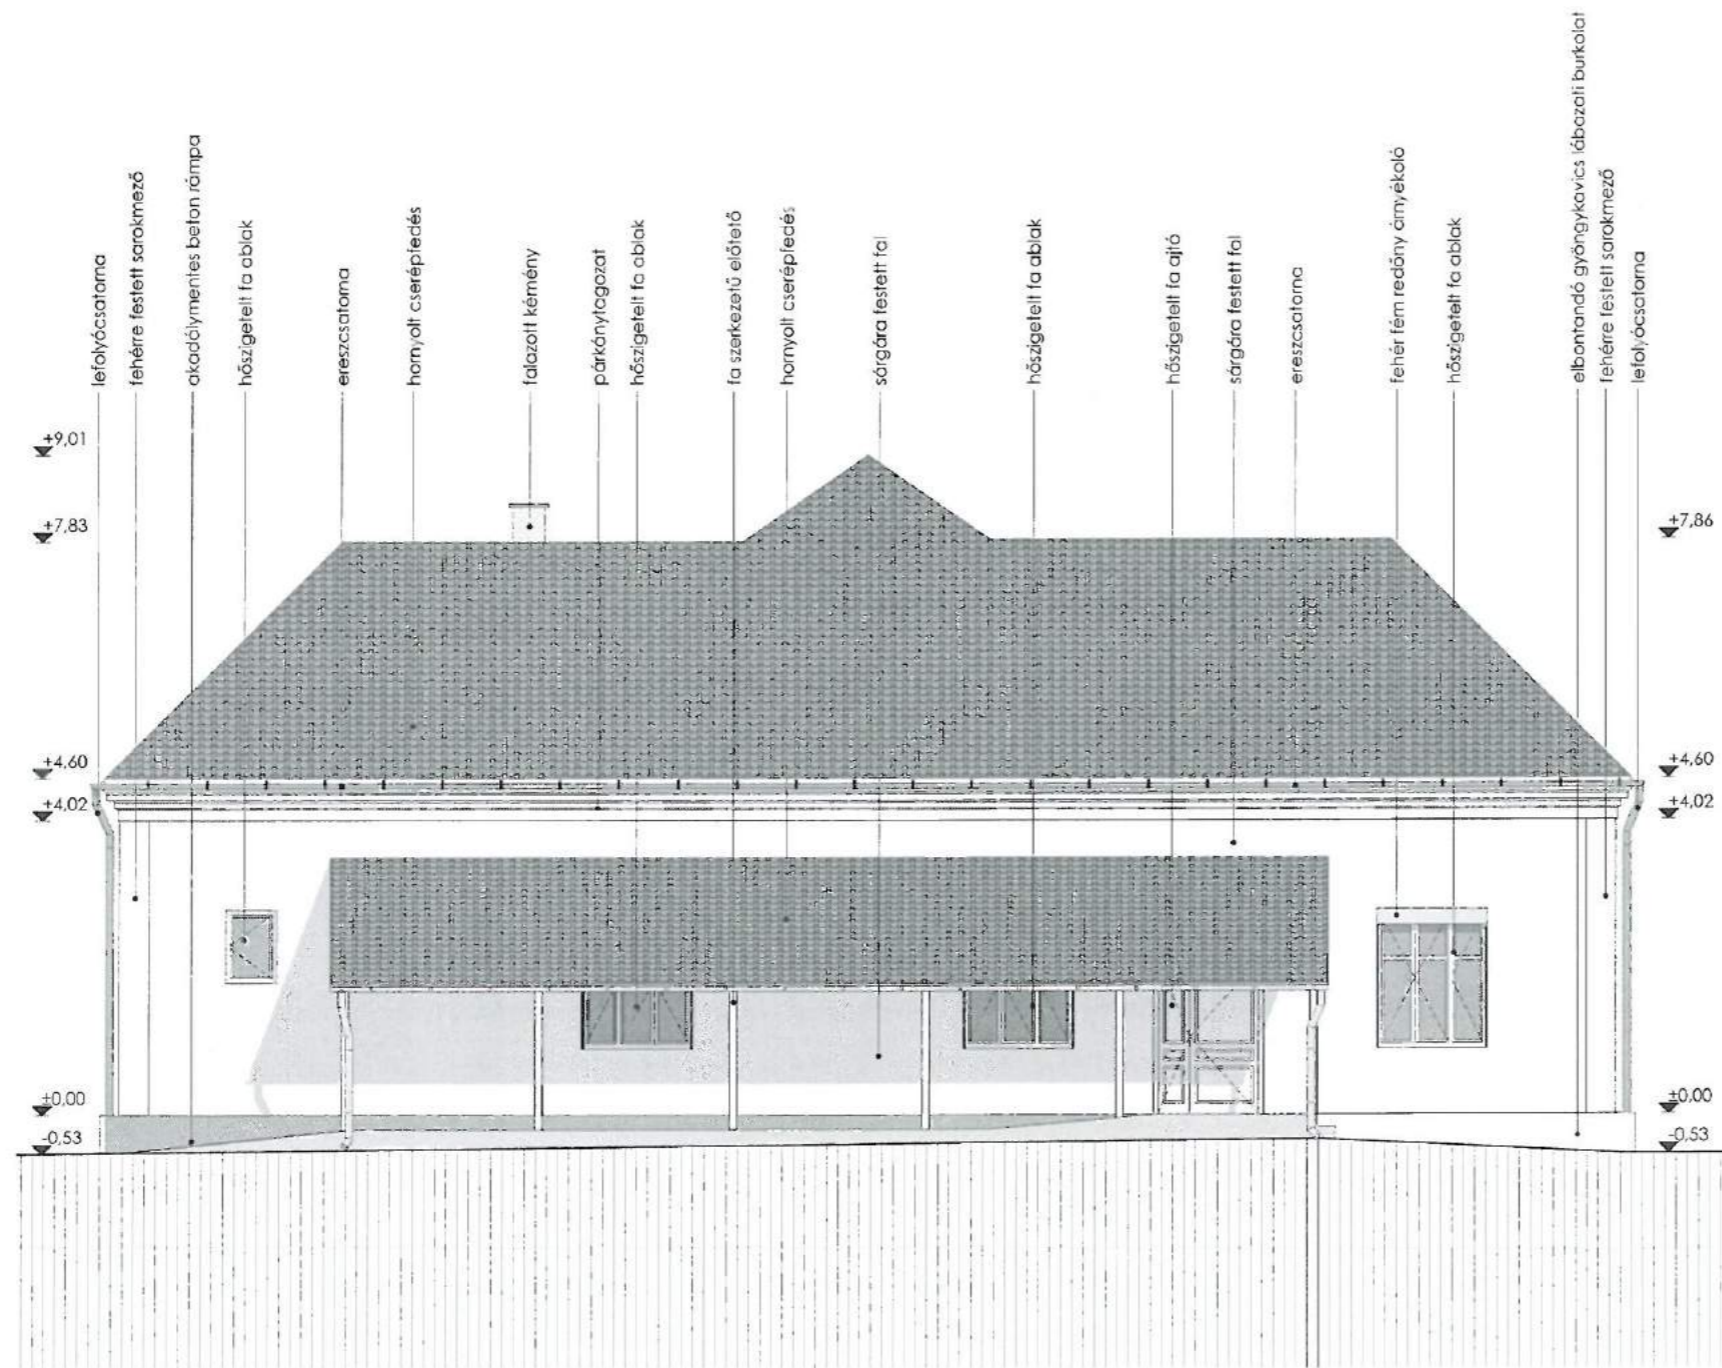

Dél-nyugati homlokzat

Tervdokumentáció

Megrendelő

Somogyjád Község Önkormányzata
7443 Somogyjád, Kossuth Lajos utca 42.

Generál tervező

OPINION
BIM IS AN ATTITUDE
BUILDERS

1111 Budapest, Szent Gellért tér 3.
Tel: +36/30 649-95-56
info@opinionbuilders.com
www.opinionbuilders.com

Építész

Kódár Bálint vezető építész tervező É 01-4791

Kováts Vince építész tervező

Vendégház felújítása

Cím

7443 Somogyjád, Arany János utca 2.

Terv

Felmérési terv

Rajz

Dél-nyugati homlokzat

Lépték

M=1:100


Rajz szám

F-07

Dátum

2016.04.07.

VP-6-7.4.1.1-16

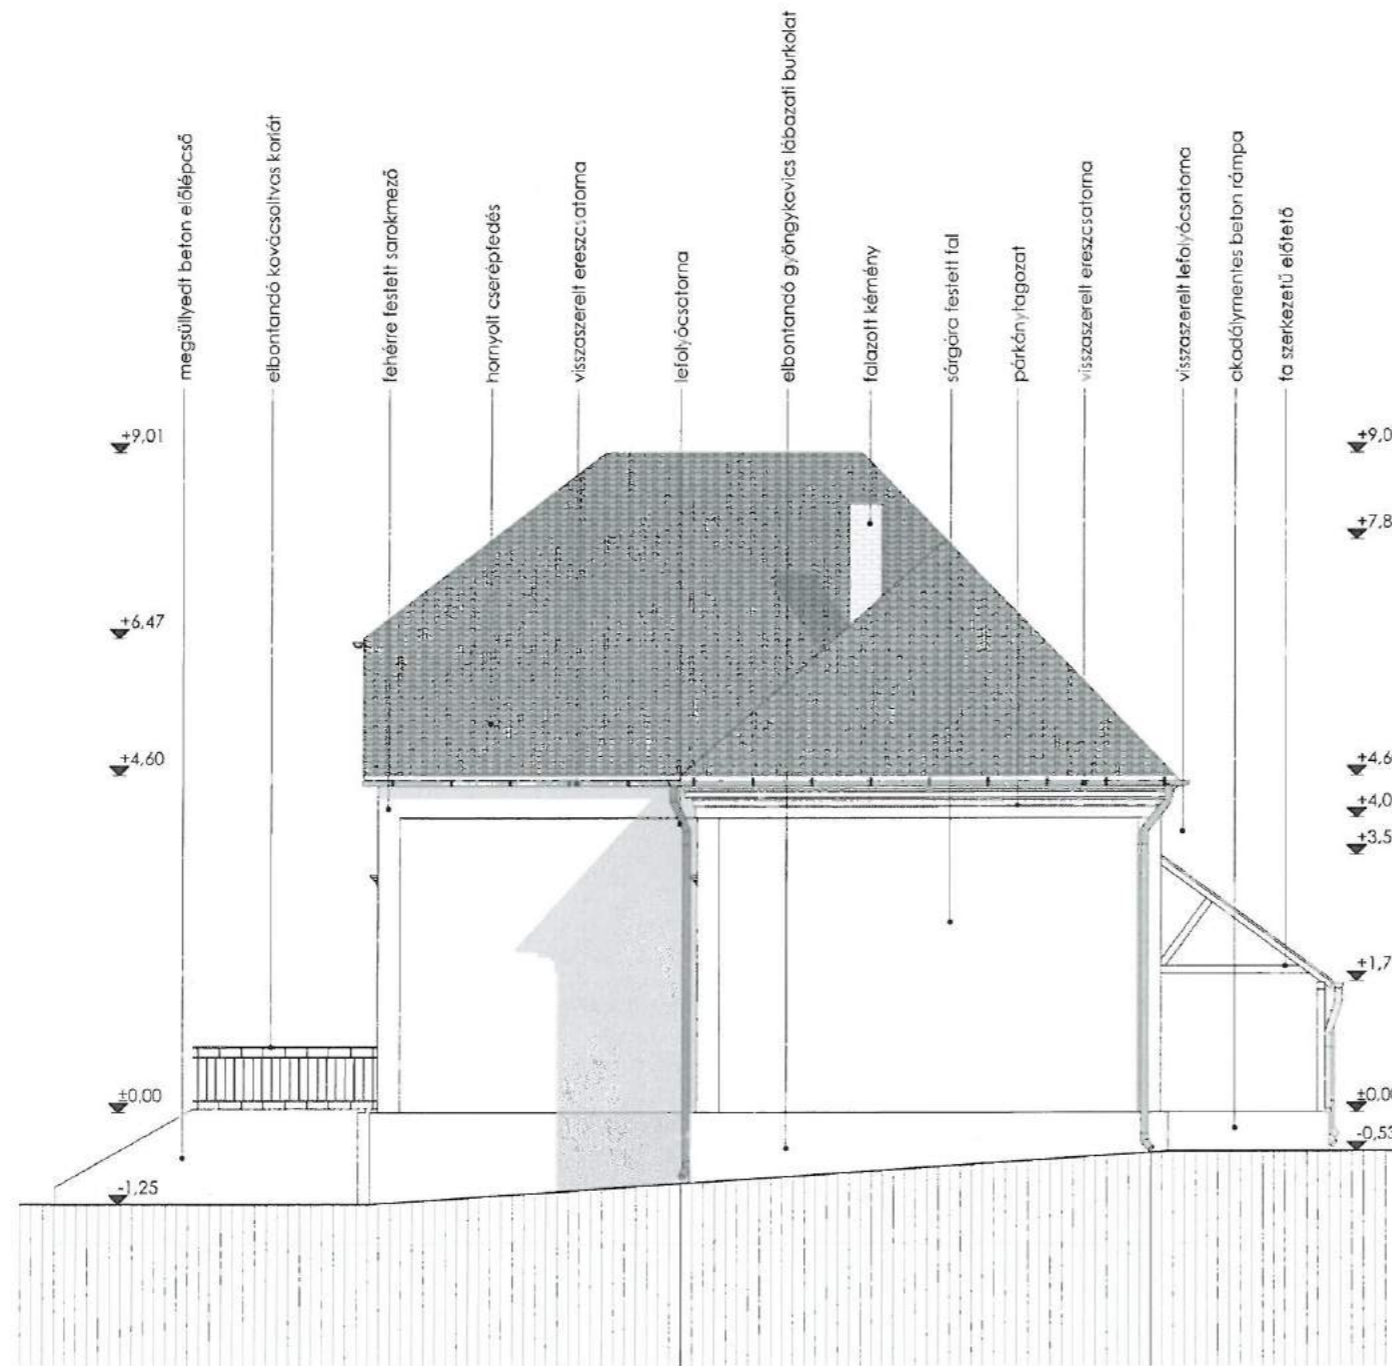


Észak-nyugati homlokzat

Tervdokumentáció

Megrendelő
Somogyjád Község Önkormányzata
7443 Somogyjád, Kossuth Lajos utca 42.

Generál tervező
OPINION
BIM IS AN ATTITUDE
BUILDERS
1111 Budapest, Szent Gellért tér 3.
Tel: +36/30 649-95-56
info@opinionbuilders.com
www.opinionbuilders.com

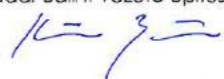Építész
Kádár Bálint vezető építész tervező É 01-4791

Kováts Vince építész tervező

Vendégház felújítása

Cím
7443 Somogyjád, Arany János utca 2.

Terv
Felmérési terv

Rajz
Észak-nyugati homlokzat

Lépték
M=1:100

Rajz szám
F-08

Dátum
2016.04.07.

VP-6-7.4.1.1-16