



Tervdokumentáció

Megrendelő
Somogyjád Község Önkormányzata
7443 Somogyjád, Kossuth Lajos utca 42.

Generál tervező

OPINION
BIM IS AN ATTITUDE
BUILDERS

1111 Budapest, Szent Gellért tér 3.
Tel: +36/30 649-95-56
info@opinionbuilders.com
www.opinionbuilders.com

Építész

Kádár Bálint vezető építész tervező É 01-4791

Kováts Vince

Kováts Vince építész tervező

Vendégház felújítása

Cím
7443 Somogyjád, Arany János utca 2.

Terv
Tervezett állapot











Rajz
Helyszínrajz


Lépték
M=1:500

Rajz szám
T-01

Dátum
2016.04.07.

VP-6-7.4.1.1-16


-  tömör léglá
-  fa szerkezet
-  termett talaj
-  kavics feltöltés
-  meglévő betonszerkezet
-  meglévő ásványgyapot hőszigetelés
-  tervezett betonszerkezet
-  tervezett ásványgyapot hőszigetelés
-  tervezett EPS hőszigetelés
-  tervezett XPS hőszigetelés

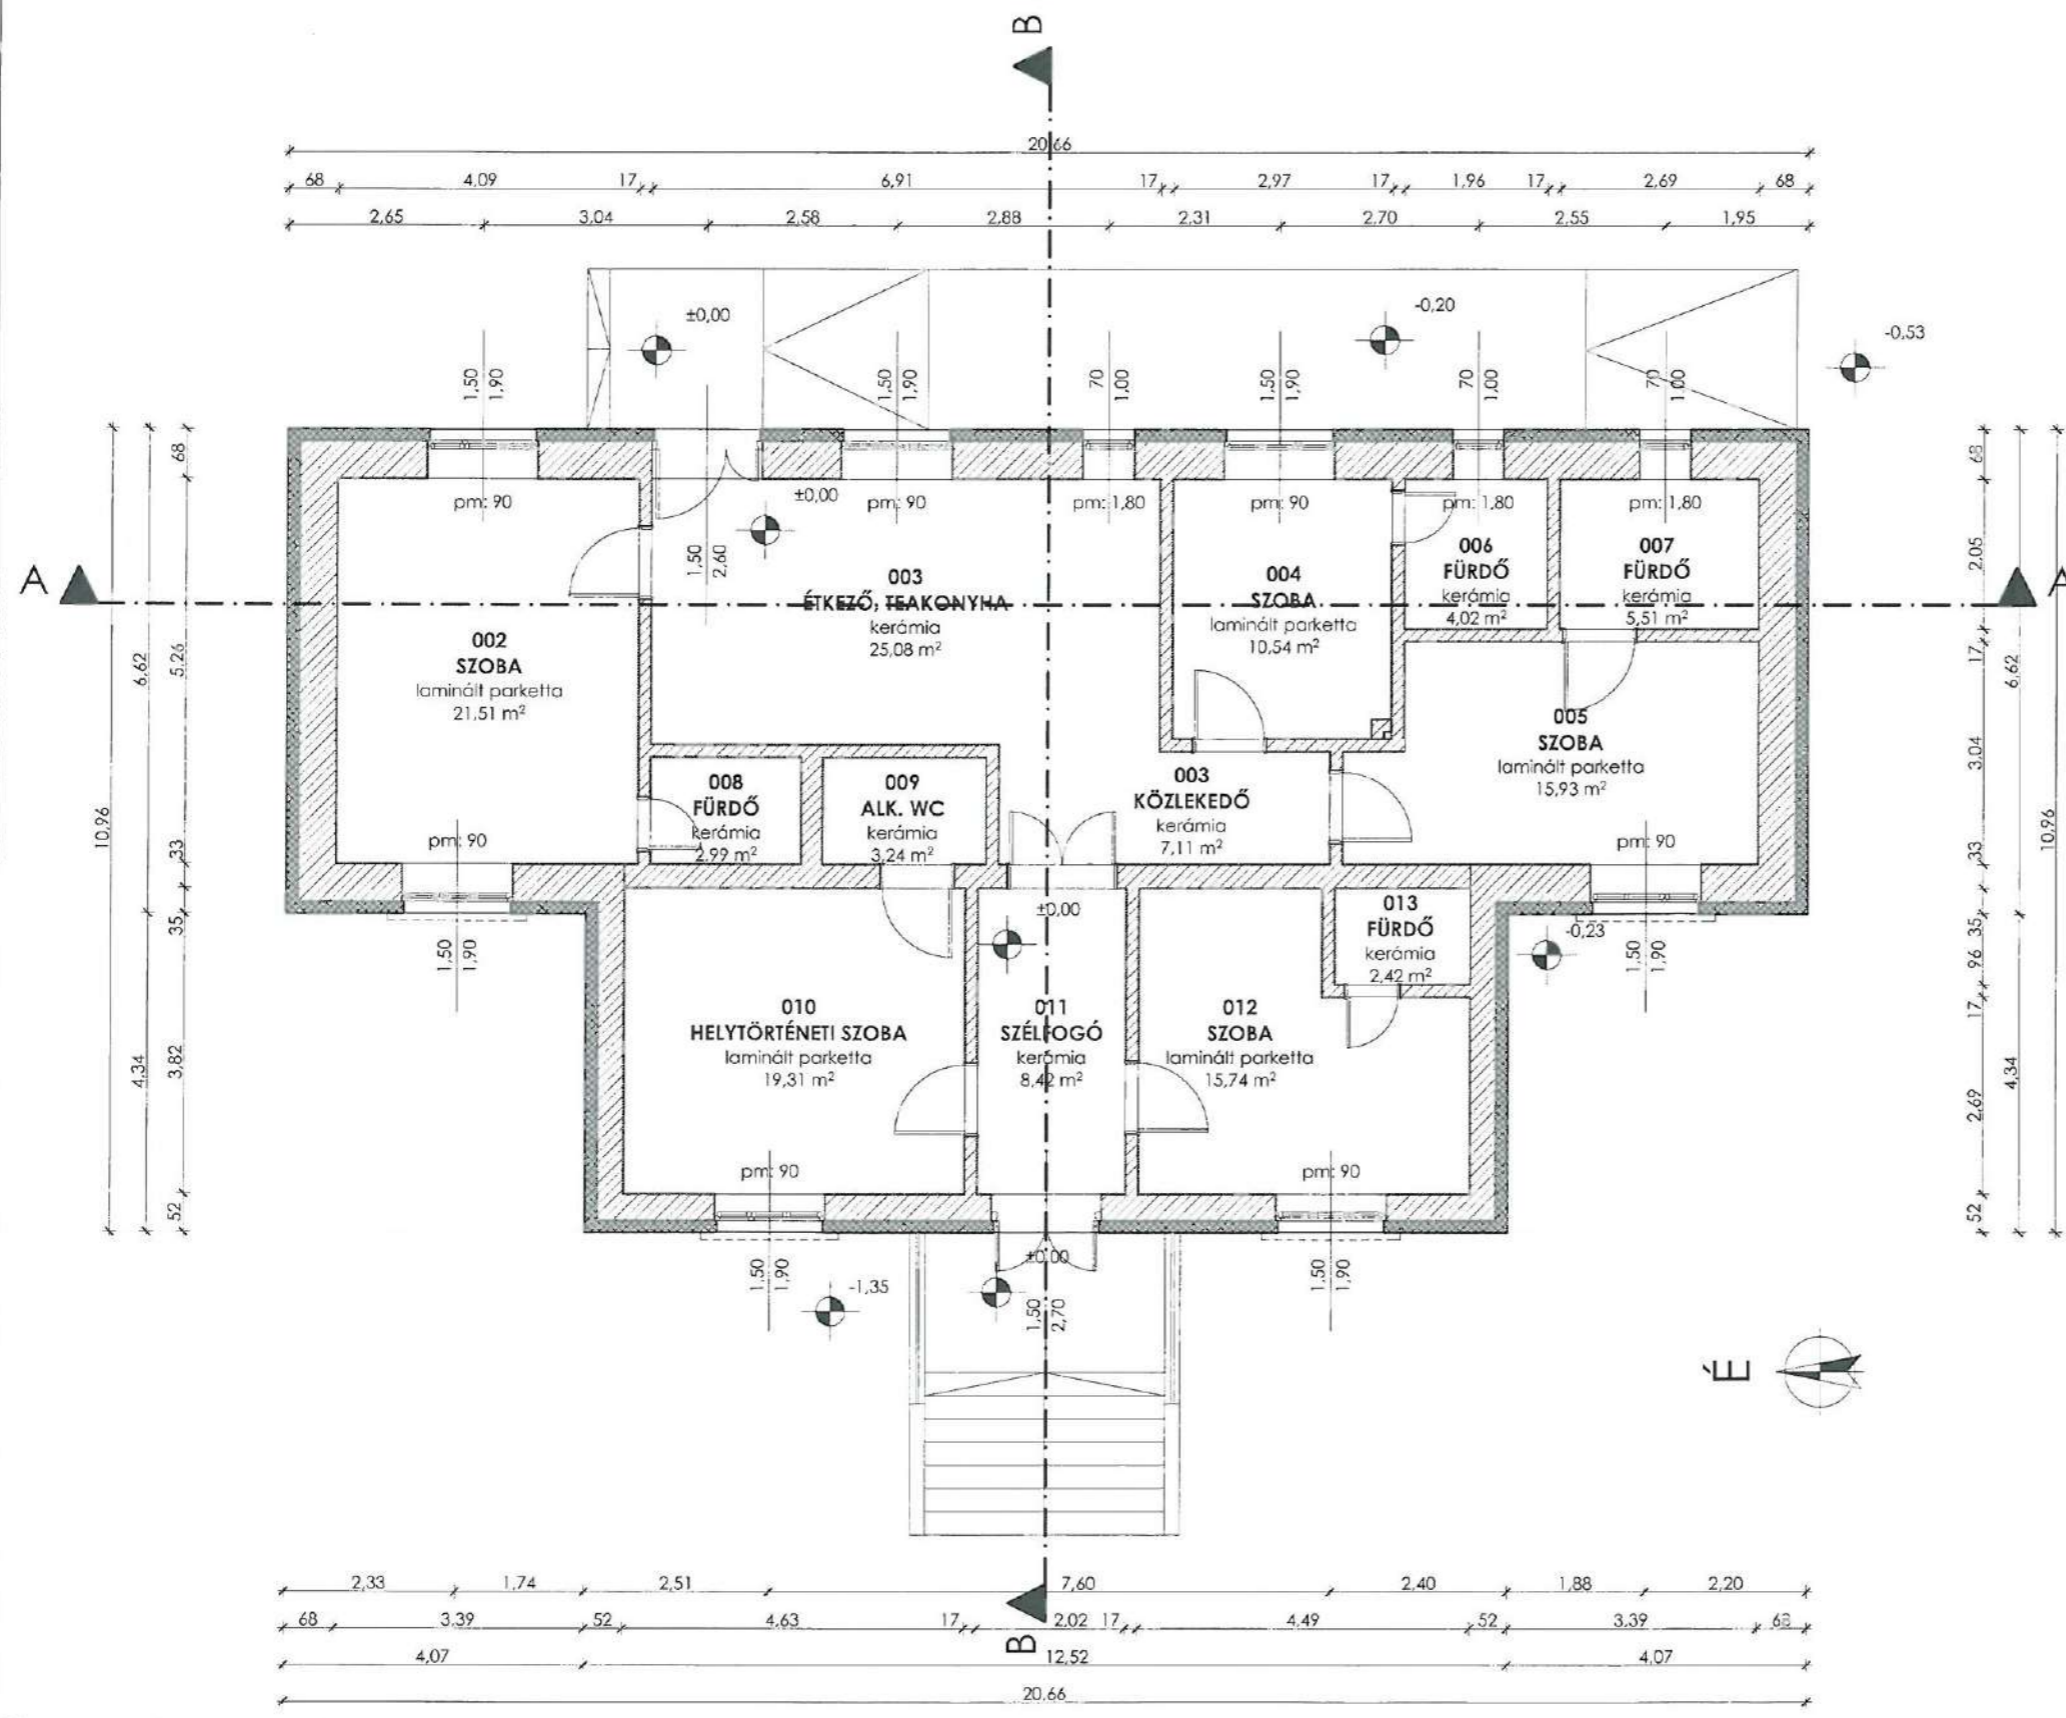

Tervdokumentáció

Megrendelő
Somogyjád Község Önkormányzata
7443 Somogyjád, Kossuth Lajos utca 42.

Generál tervező
OPINION BUILDERS
BIM IS AN ATTITUDE
1111 Budapest, Szent Gellért tér 3.
Tel: +36/30 649-95-56
info@opinionbuilders.com
www.opinionbuilders.com

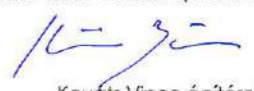Építész
Kádár Bálint vezető építész tervező É 01-4791

Kováts Vince építész tervező

Vendégház felújítása

Cím
7443 Somogyjád, Arany János utca 2.

Terv
Tervezett állapot

Rajz
Földszinti alaprajz


Lépték
M=1:100

Rajz szám
T-02

Dátum
2016.04.07.

VP-6-7.4.1.1-16

- | | | |
|--|--|--|
| | | |
| | | |
| | | |
| | | |

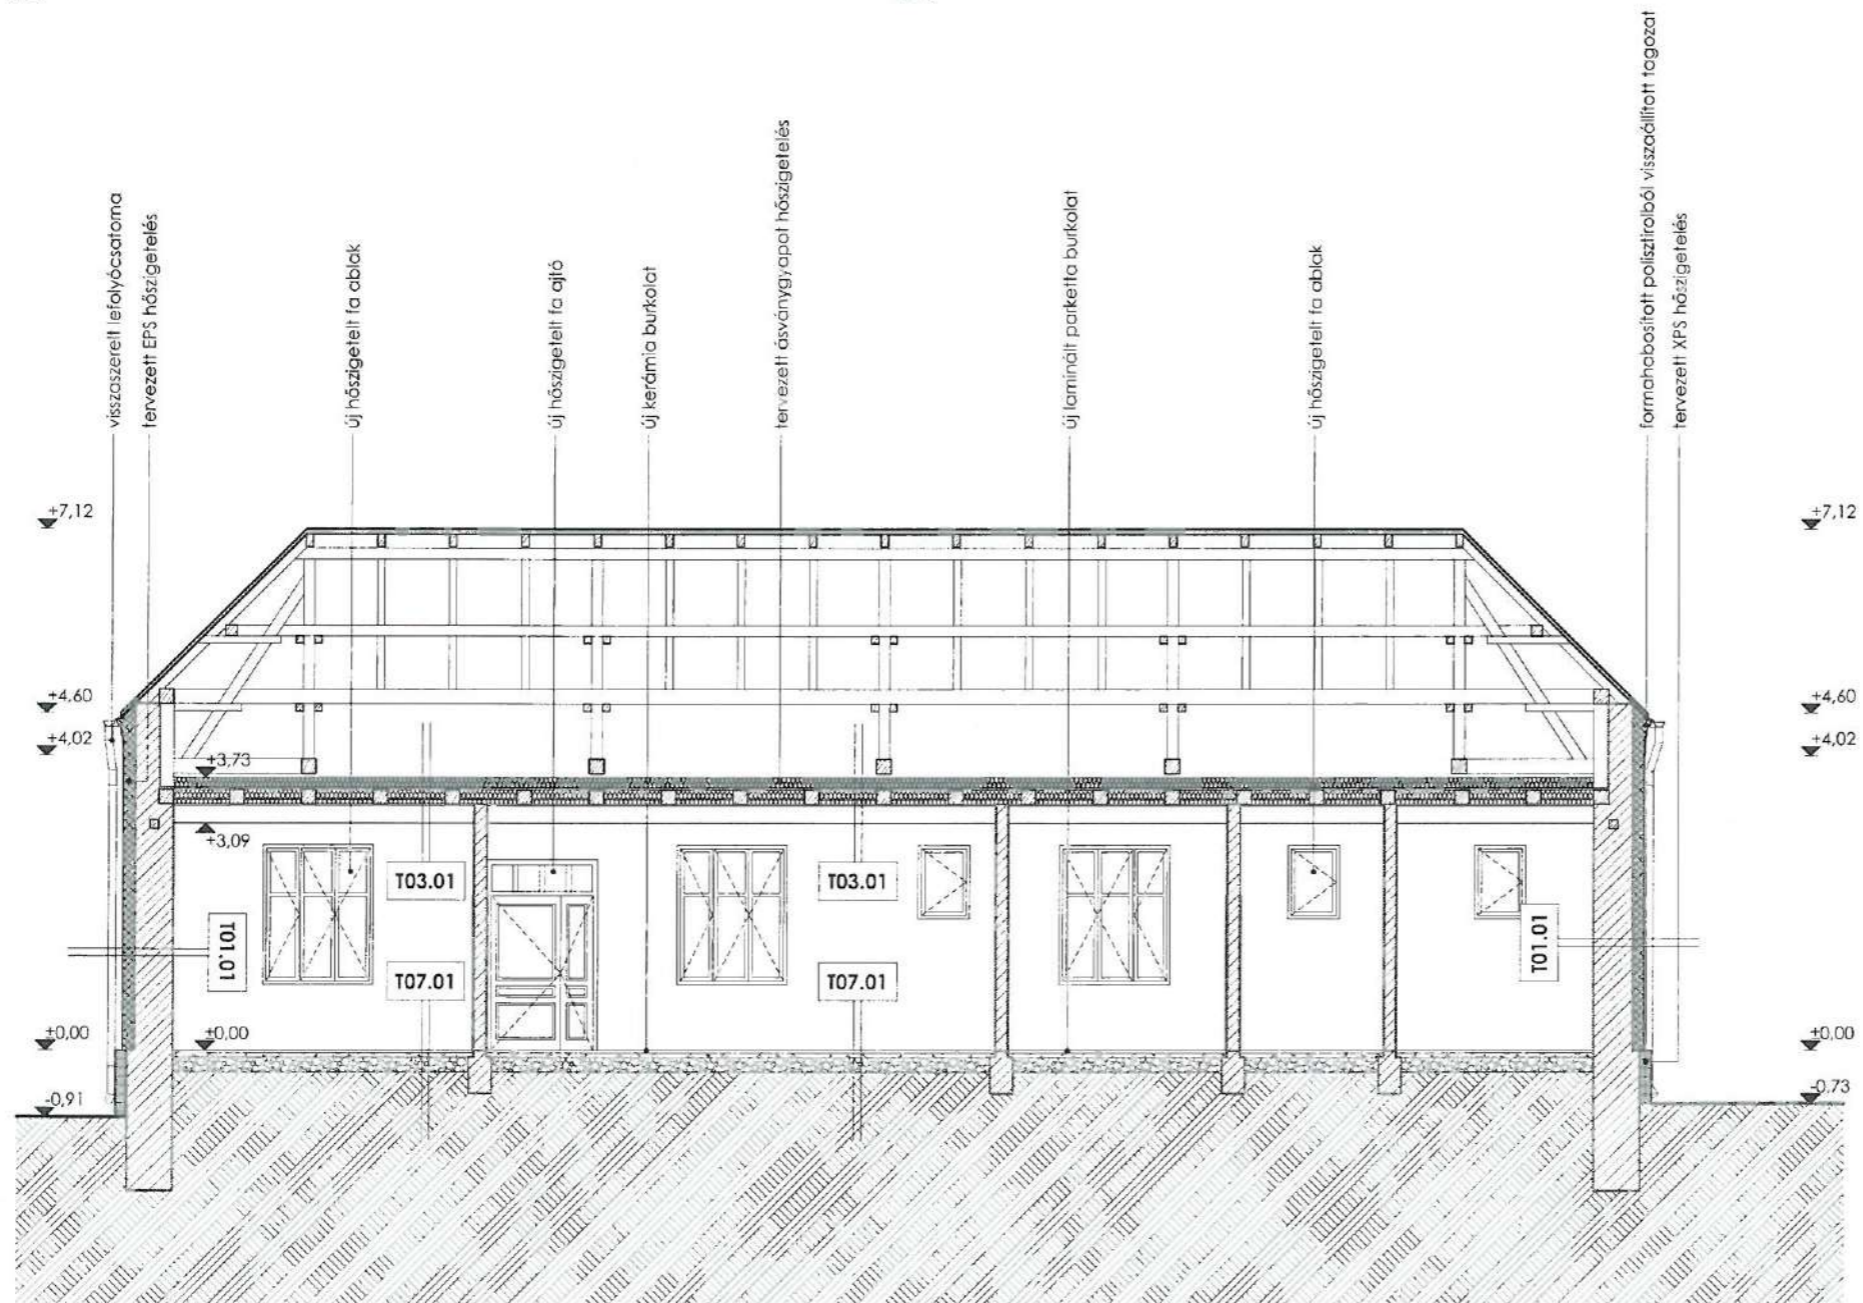

A-A Metszet

T01.01	T01.02	T03.01	T07.01	T07.02
3 60 4	3 60 4	1,25 21 2 2,5 19 2,5 0,3 25 0,2	1 2 6 20	1 0,2 0,2 20
belső mészhomok vakolat vályog falazat külső mészhomok vakolat üvegháló erősítéssel	belső mészhomok vakolat nagy méretű tömör légláfal külső mészhomok vakolat	gipszkarton burkolat függesztek struktúr vakolat deszkázat fa födémgerendázat között ásványgyapot hőszigetelés hézagléces deszkázat párokienlítő filc kőzetgyapot hőszigetelés geotextília	kerámia burkolat ágyazóhabarcs aljzatbeton kavicsfeltöltés tömörített talaj	laminált parketta polifoam pározáró fólia kavicsfeltöltés tömörített talaj

Tervdokumentáció

Megrendelő
Somogyjád Község Önkormányzata
7443 Somogyjád, Kossuth Lajos utca 42.

Generál tervező
OPINION BUILDERS
BIM IS AN ATTITUDE
1111 Budapest, Szent Gellért tér 3.
Tel: +36/30 649-95-56
info@opinionbuilders.com
www.opinionbuilders.com

Építész
Kádár Bálint vezető építész tervező É 01-4791

Kováts Vince építész tervező

Vendégház felújítása

Cím
7443 Somogyjád, Arany János utca 2.

Terv
Tervezett állapot











Rajz
A-A Metszet


Lépték
M=1:100

Rajz szám
T-03

Dátum
2016.04.07.

VP-6-7.4.1.1-16

- | | | |
|--|---|---|
|  tömör téglá |  meglévő betonszerkezet |  tervezett betonszerkezet |
|  fa szerkezet |  meglévő ásványgyapot hőszigetelés |  tervezett ásványgyapot hőszigetelés |
|  termelt talaj |  tervezett EPS hőszigetelés |  tervezett XPS hőszigetelés |
|  kavics feltöltés | | |

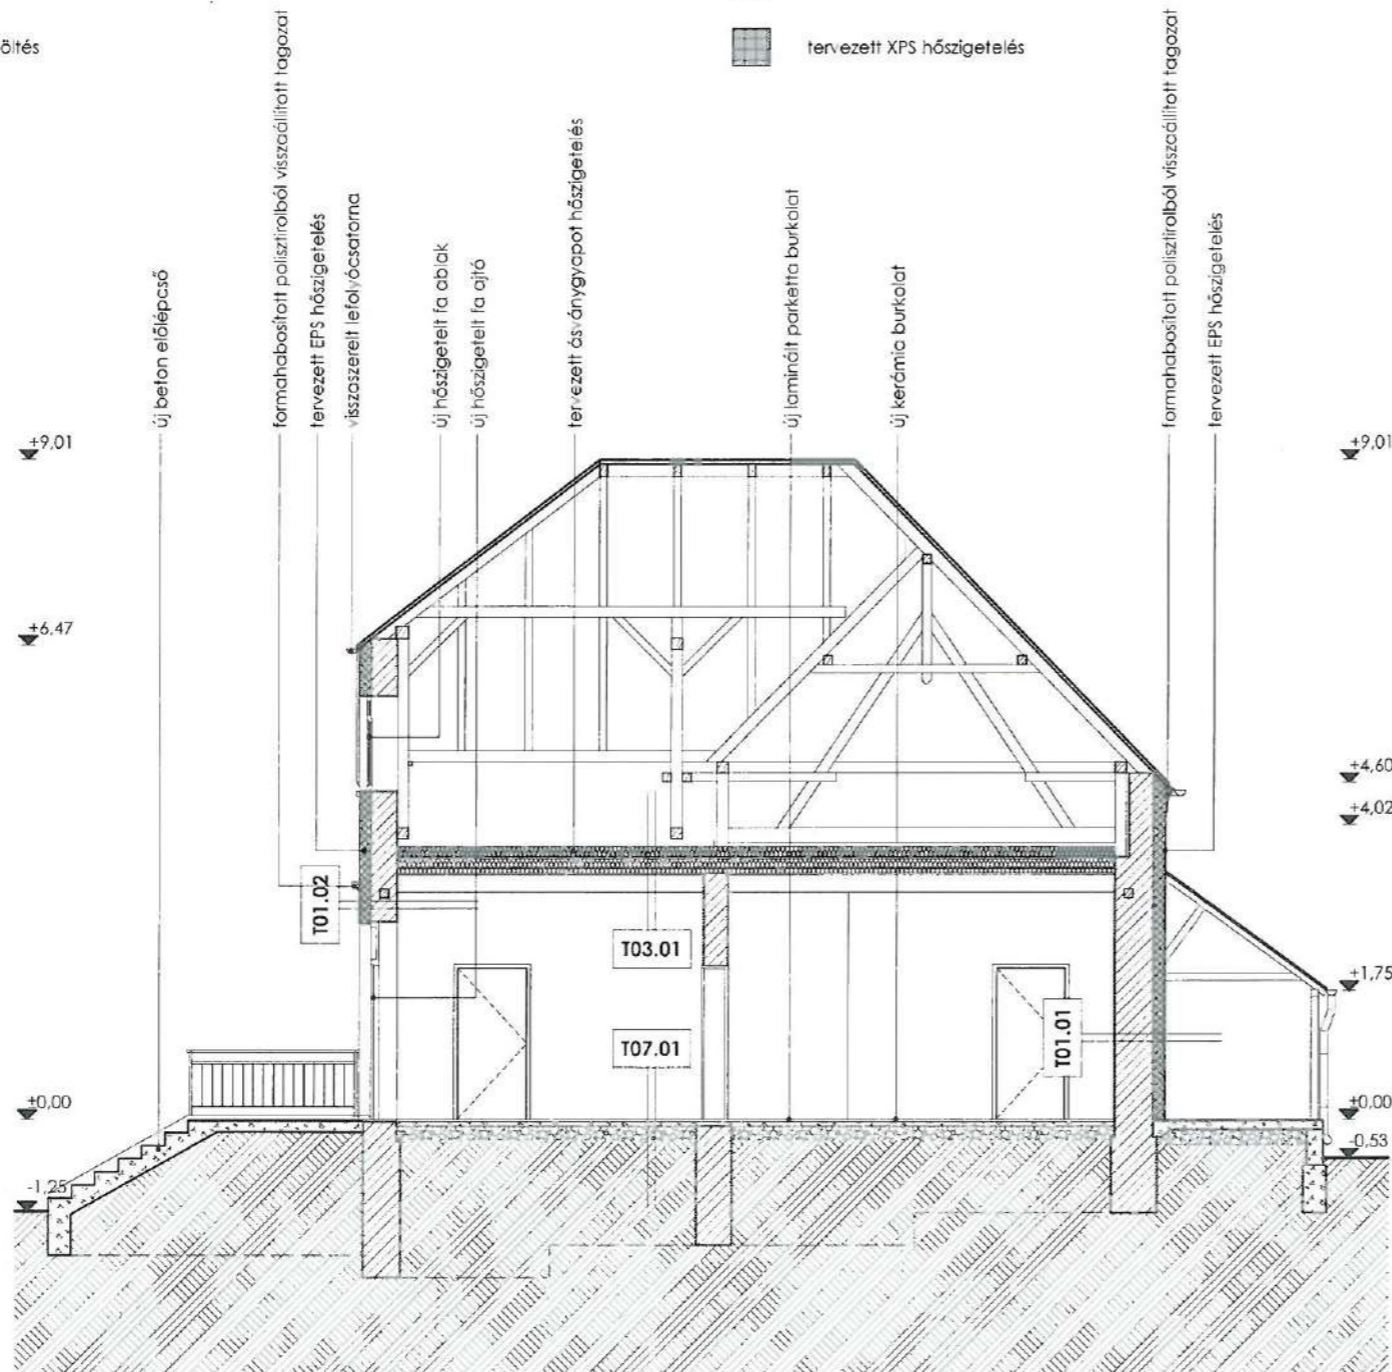

B-B Metszet

T01.01
3
60
4

belső mészhomok vakolat
vályog falazat
külső mészhomok vakolat üvegháló erősítéssel

T01.02
3
60
4

belső mészhomok vakolat
nagy méretű tömör téglafal
külső mészhomok vakolat

T03.01
1.25
21
2
2.5
19
2.5
0.3
25
0.2

gipszkarton burkolat
függeszűk
struktúr vakolat
deszkázat
fa fűdémgerendázat között ásványgyapot hőszigetelés
hézagléces deszkázat
párakiegyenlítő filc
kőzetgyapot hőszigetelés
geotextília

T07.01
1
2
6
20

kerámia burkolat
agyazóhabarcs
cizgat beton
kavicsfeltöltés
tömörített talaj

T07.02
1
0.2
0.2
20

laminált parketta
polifoam
párázáró fólia
kavicsfeltöltés
tömörített talaj

Tervdokumentáció

Megrendelő
Somogyjád Község Önkormányzata
7443 Somogyjád, Kossuth Lajos utca 42.

Generál tervező

OPINION
BIM IS AN ATTITUDE
BUILDERS

1111 Budapest, Szent Gellért tér 3.
Tel: +36/30 649-95-56
info@opinionbuilders.com
www.opinionbuilders.com

Építész

Kódár Bálint vezető építész tervező É 01-4791



Kováts Vince építész tervező

Vendégház felújítása

Cím
7443 Somogyjád, Arany János utca 2.

Terv
Tervezett állapot


Rajz
B-B Metszet

Lépték
M=1:100

Rajz szám
T-04

Dátum
2016.04.07.

VP-6-7.4.1.1-16

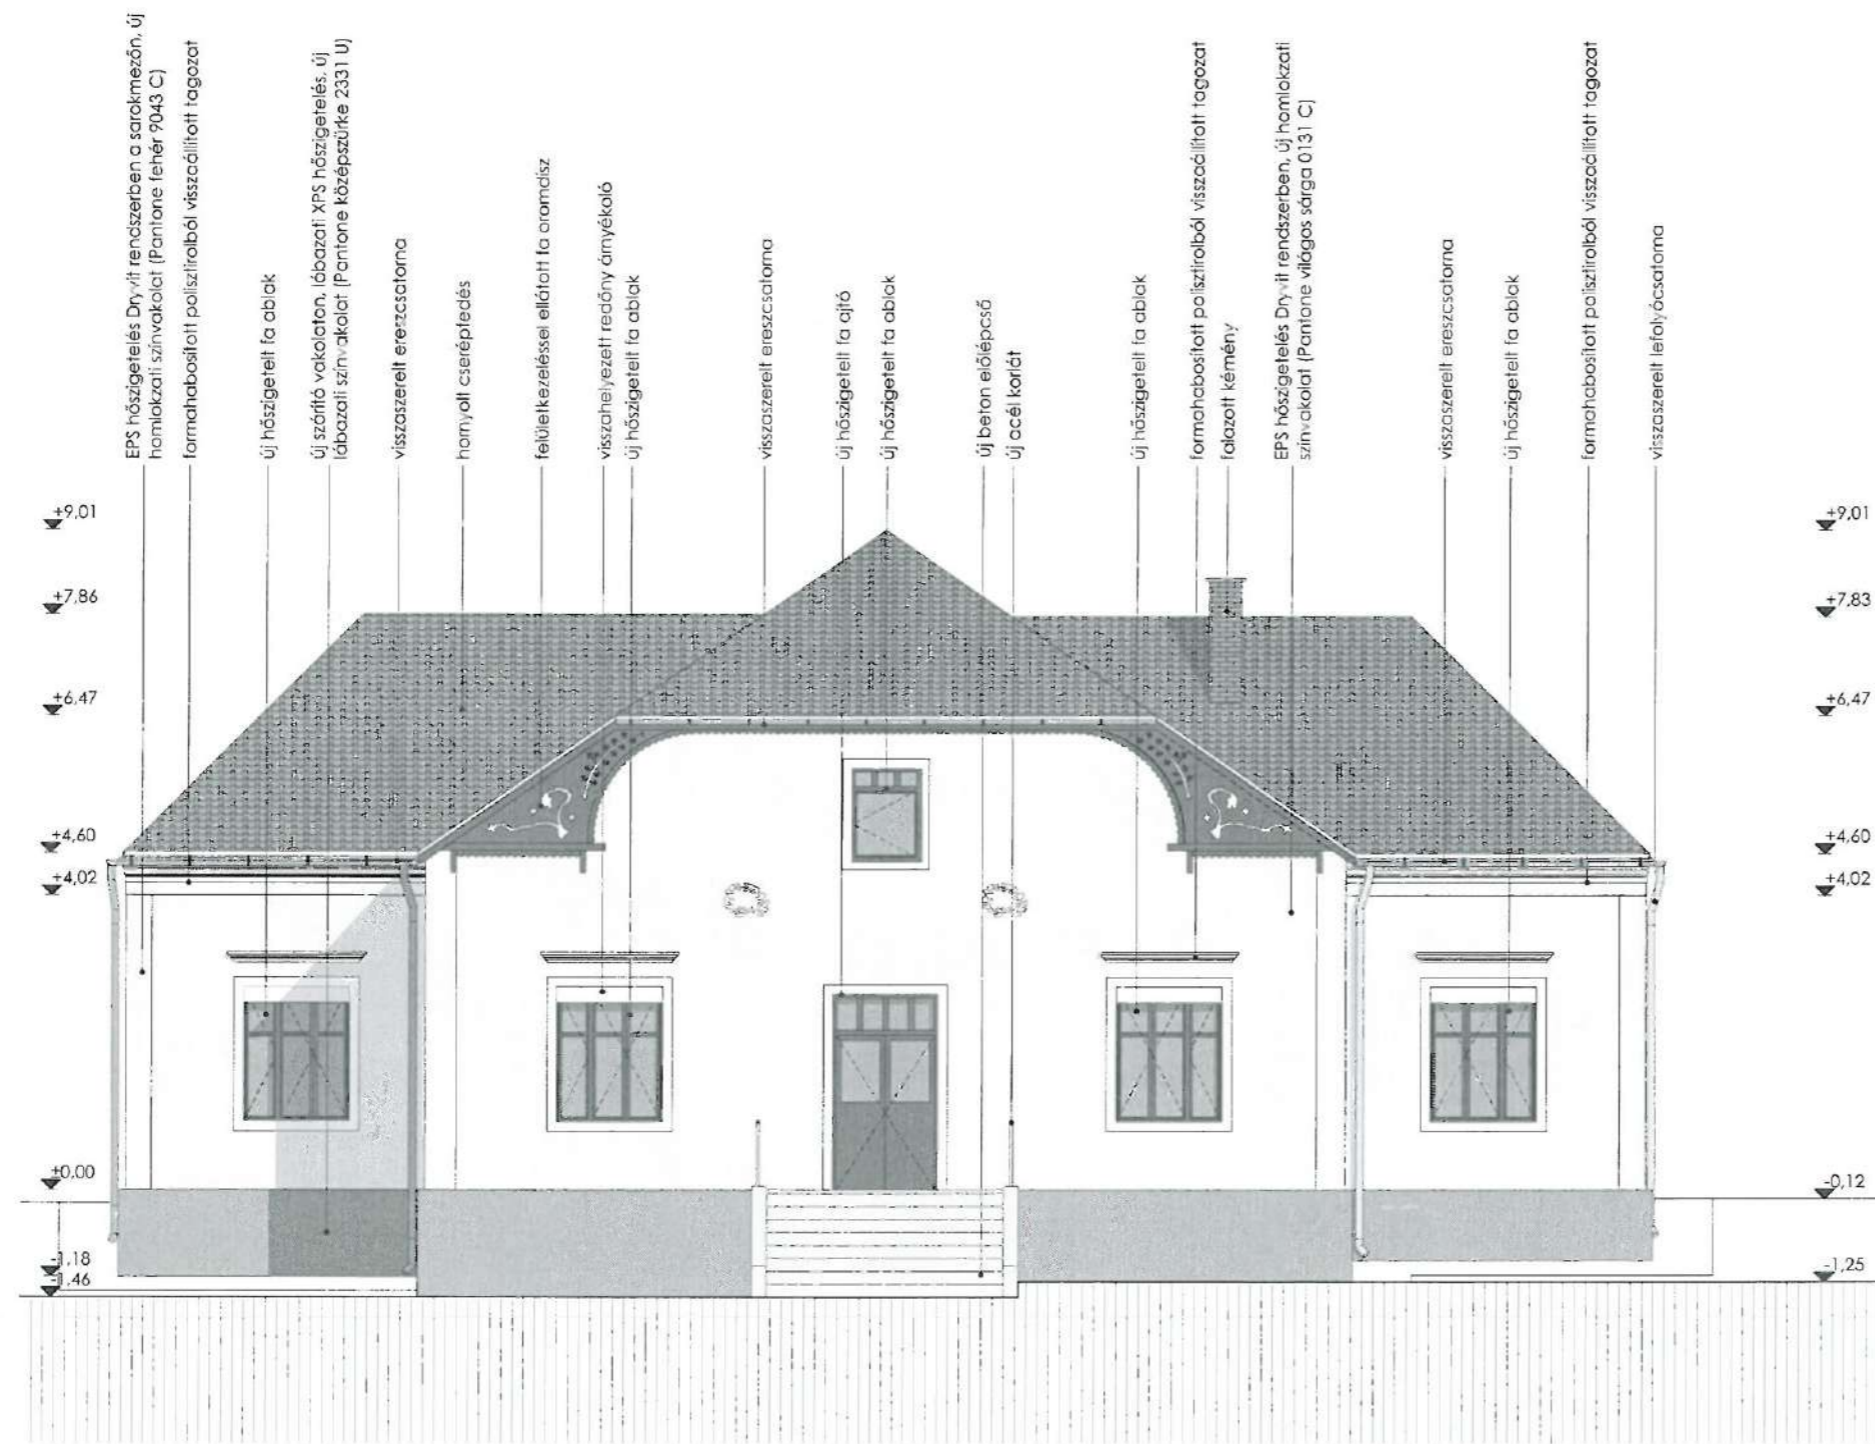


Észak-keleti homlokzat

Tervdokumentáció

Megrendelő
Somogyjád Község Önkormányzata
7443 Somogyjád, Kossuth Lajos utca 42.

Generál tervező
OPINION BUILDERS
BIM IS AN ATTITUDE
1111 Budapest, Szent Gellért tér 3.
Tel: +36/30 649-95-56
info@opinionbuilders.com
www.opinionbuilders.com

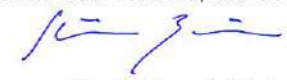Építész
Kádár Bálint vezető építész tervező É 01-4791

Kováts Vince építész tervező

Vendégház felújítása

Cím
7443 Somogyjád, Arany János utca 2.

Terv
Tervezett állapot


Rajz
Észak-keleti homlokzat

Lépték
M=1:100

Rajz szám
T-05

Dátum
2016.04.07.

VP-6-7.4.1.1-16

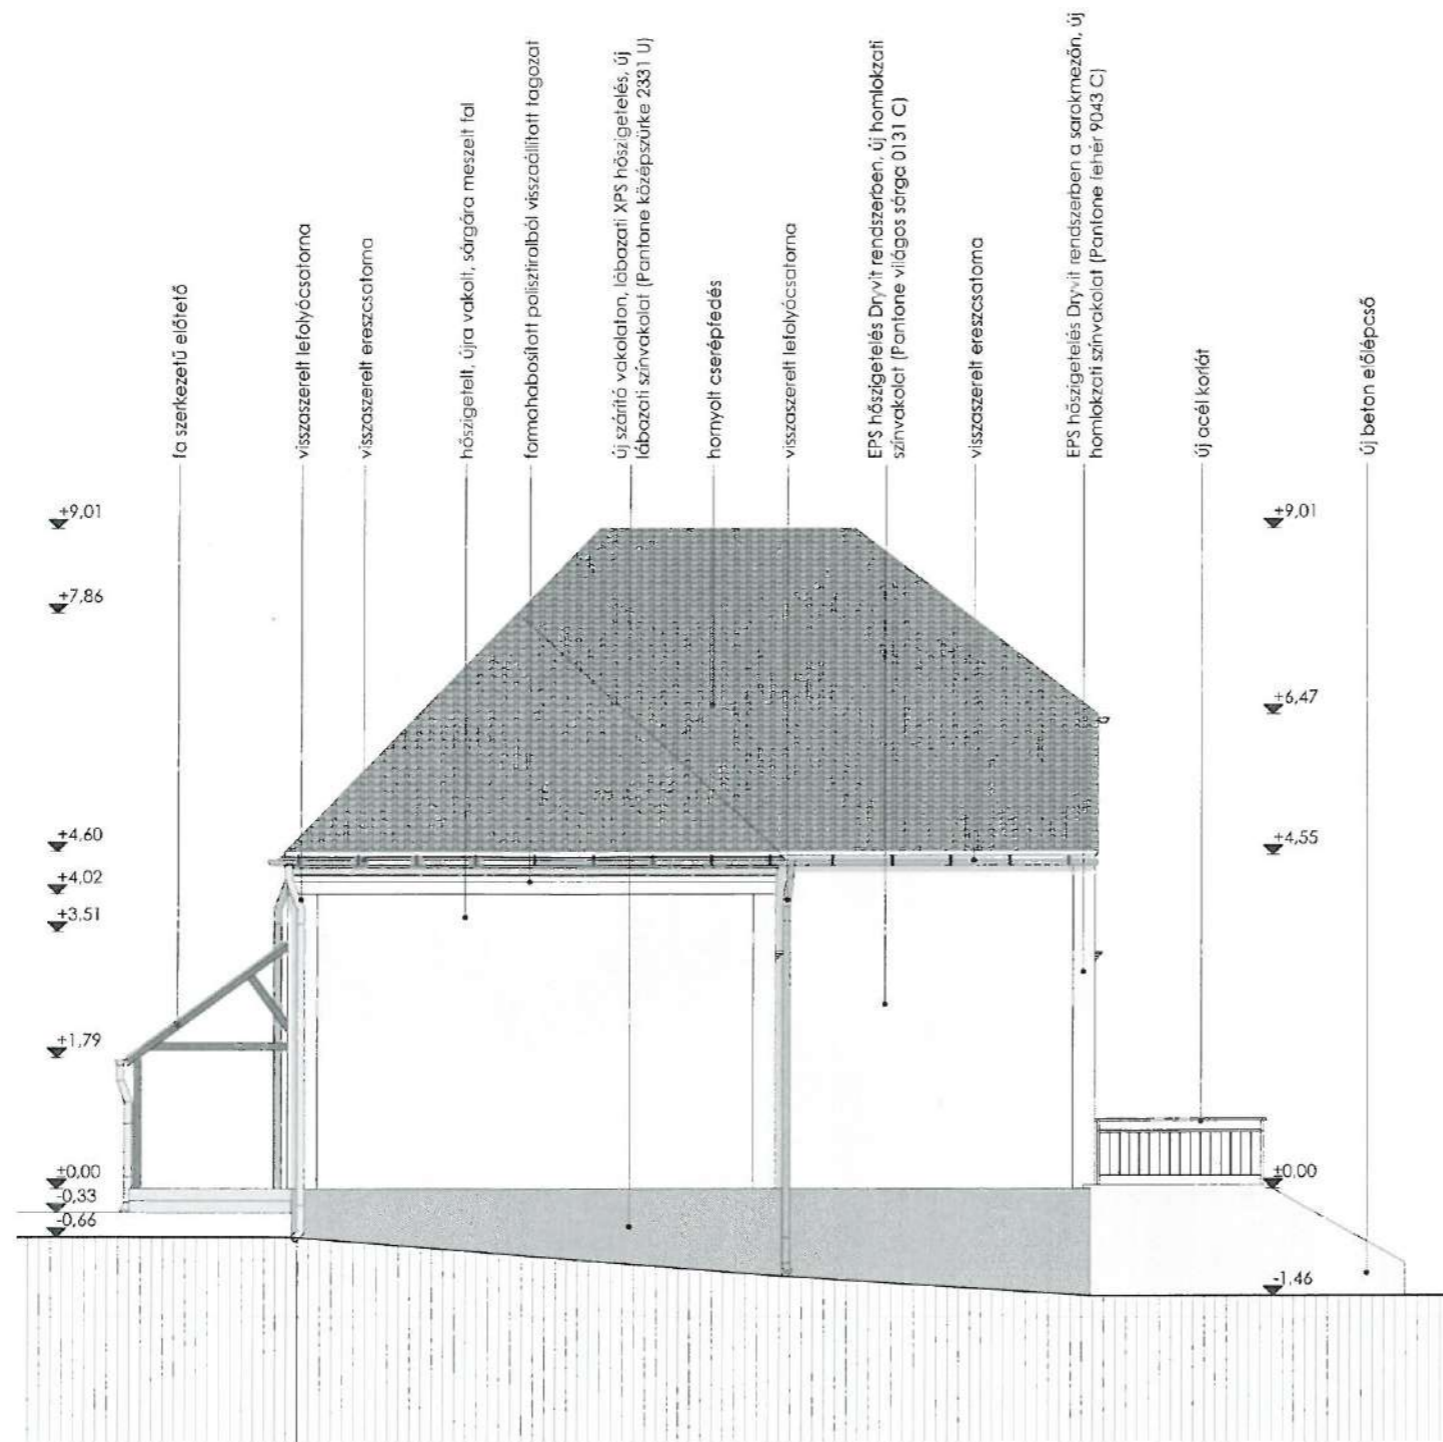


Dél-keleti homlokzat

Tervdokumentáció

Megrendelő
Somogyjád Község Önkormányzata
7443 Somogyjád, Kossuth Lajos utca 42.

Generál tervező
OPINION
BIM IS AN ATTITUDE
BUILDERS
1111 Budapest, Szent Gellért tér 3.
Tel: +36/30 649-95-56
info@opinionbuilders.com
www.opinionbuilders.com

Építész
Kádár Bálint vezető építész tervező É 01-4791

Kováts Vince építész tervező

Vendégház felújítása

Cím
7443 Somogyjád, Arany János utca 2.

Terv
Tervezett állapot


Rajz
Dél-keleti homlokzat

Lépték
M=1:100

Rajz szám
T-06

Dátum
2016.04.07.

VP-6-7.4.1.1-16

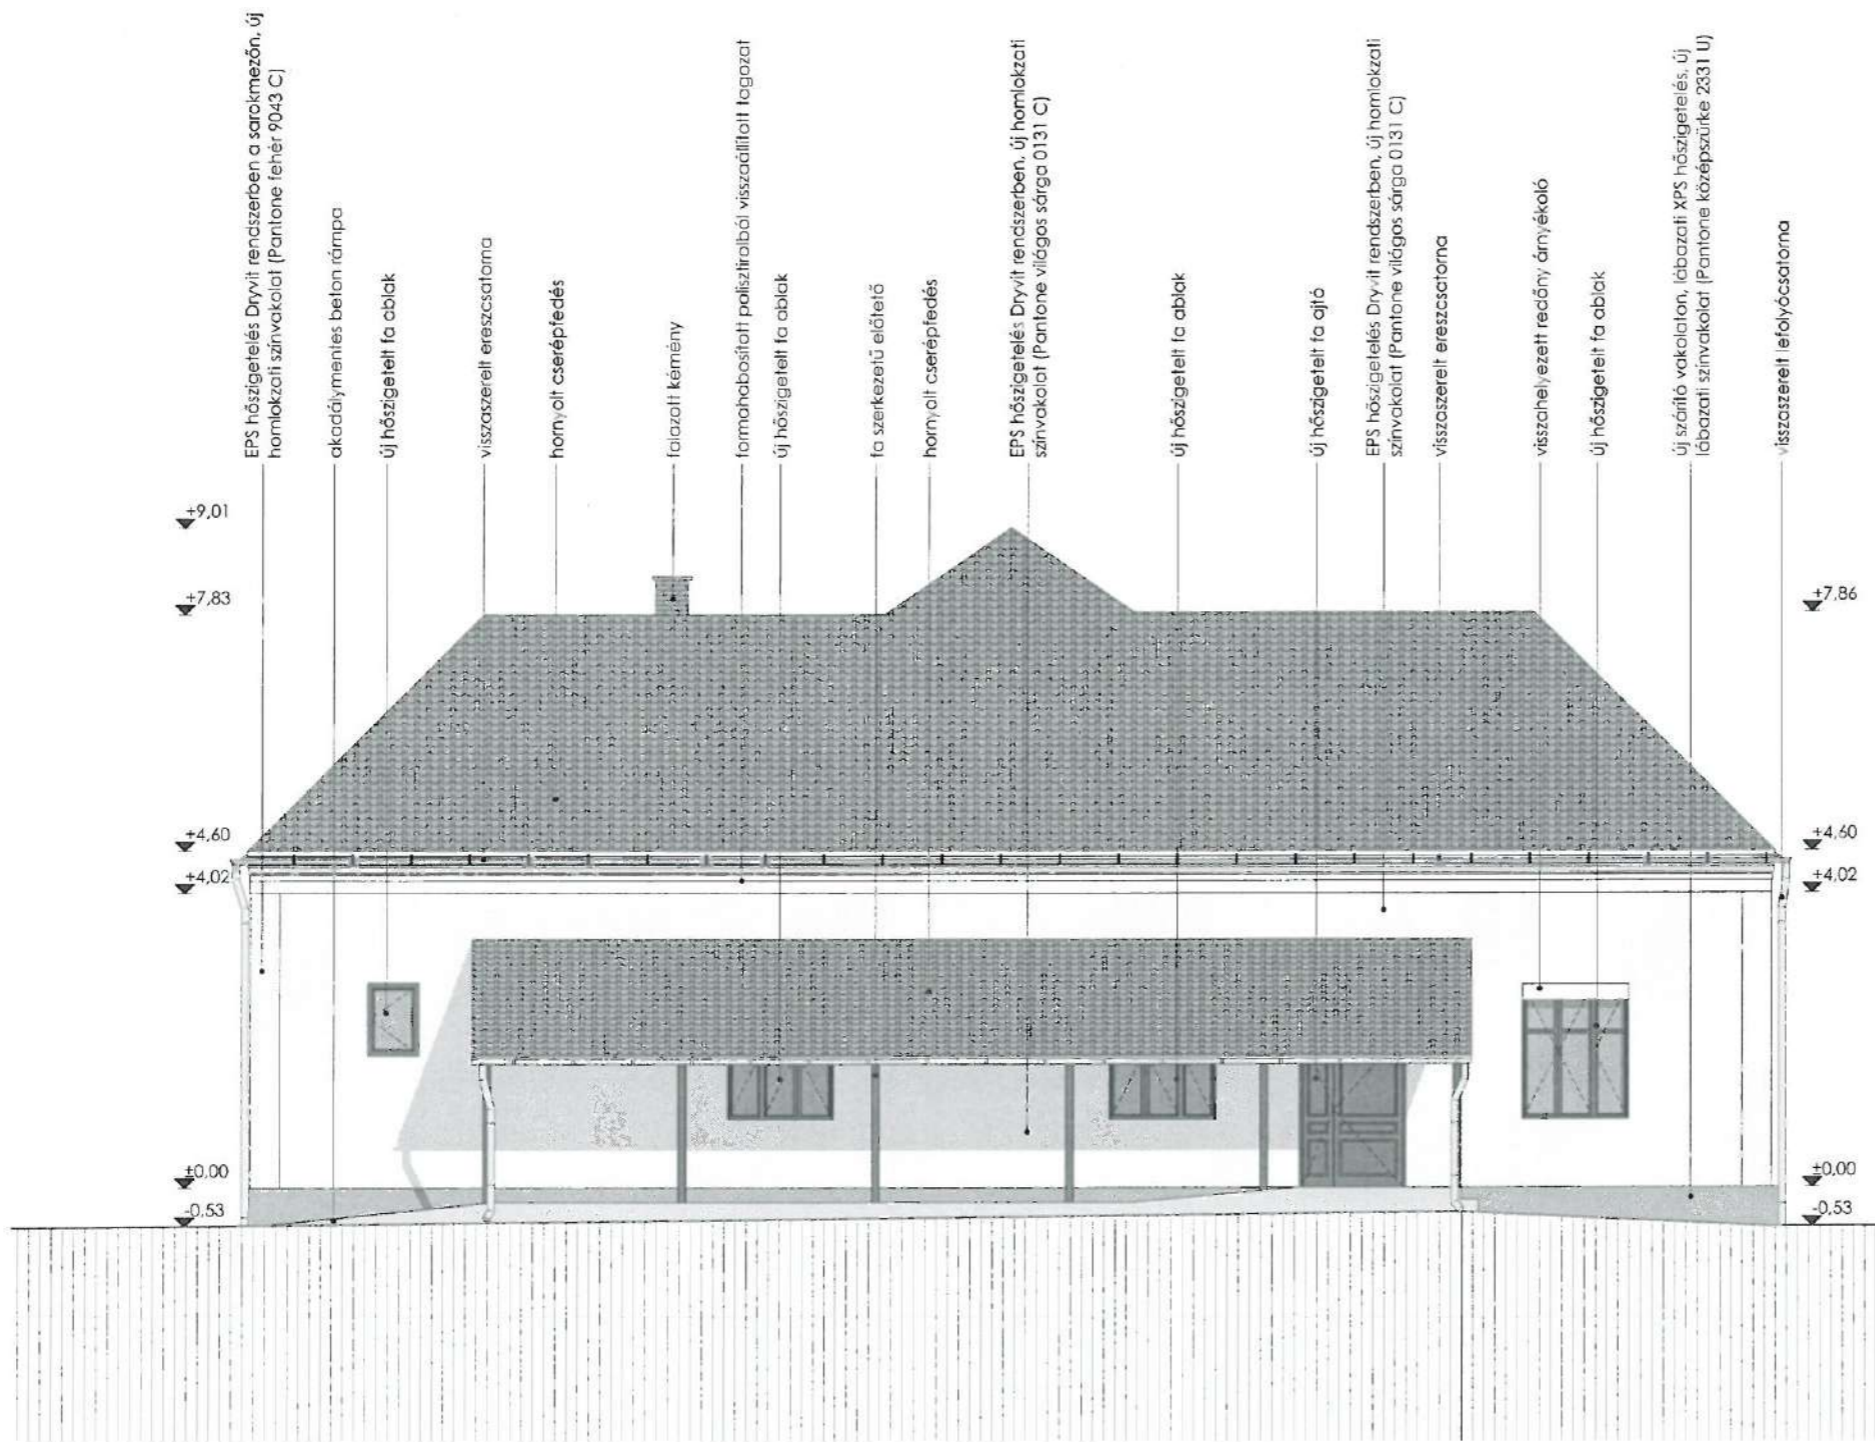

Dél-nyugati homlokzat

Tervdokumentáció

Megrendelő

Somogyjád Község Önkormányzata
7443 Somogyjád, Kossuth Lajos utca 42.

Generál tervező

OPINION
BIM IS AN ATTITUDE
BUILDERS

1111 Budapest, Szent Gellért tér 3.
Tel: +36/30 649-95-56
info@opinionbuilders.com
www.opinionbuilders.com

Építész

Kádár Bálint vezető építész tervező É 01-4791

Kováts Vince építész tervező

Vendégház felújítása

Cím

7443 Somogyjád, Arany János utca 2.

Terv

Tervezett állapot

Rajz

Dél-nyugati homlokzat

Lépték

M=1:100


Rajz szám

T-07

Dátum

2016.04.07.

VP-6-7.4.1.1-16

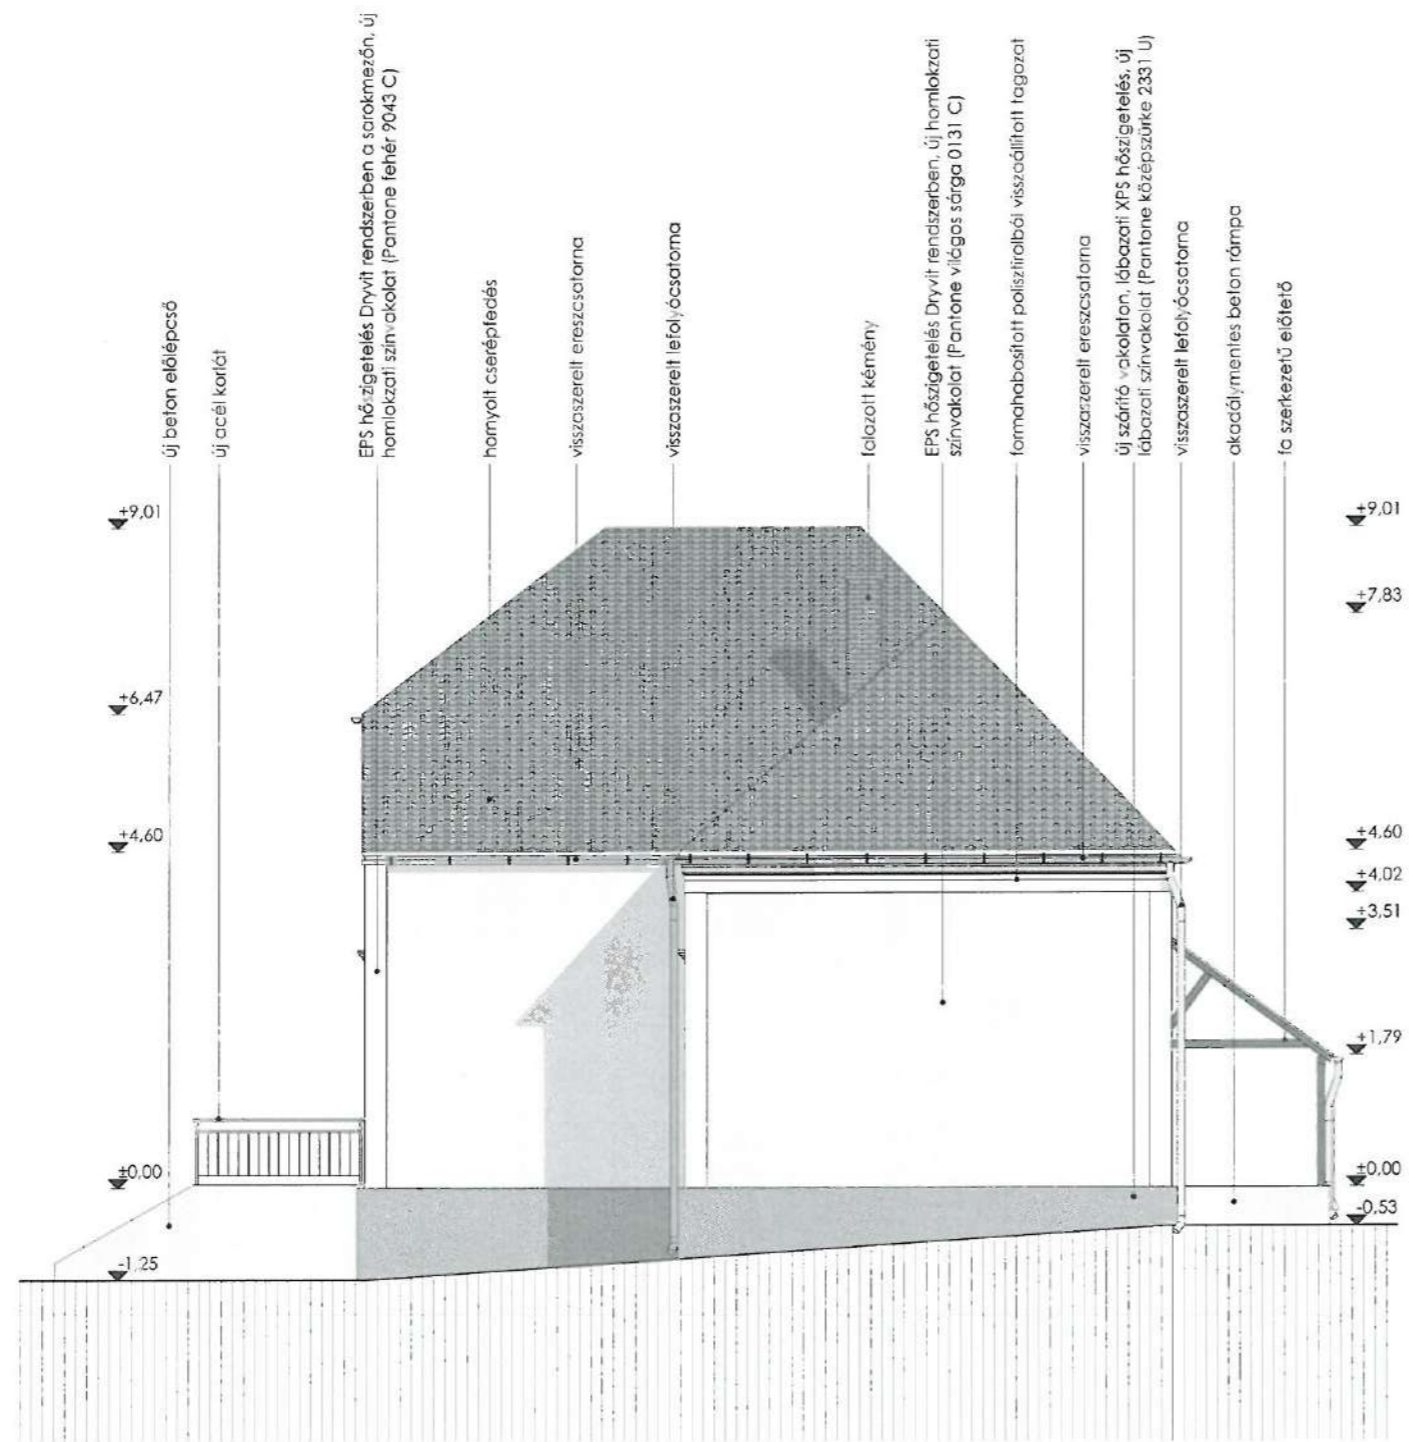


Észak-nyugati homlokzat

Tervdokumentáció

Megrendelő
Somogyjád Község Önkormányzata
7443 Somogyjád, Kossuth Lajos utca 42.

Generál tervező
OPINION
BIM IS AN ATTITUDE
BUILDERS
1111 Budapest, Szent Gellért tér 3.
Tel: +36/30 649-95-56
info@opinionbuilders.com
www.opinionbuilders.com

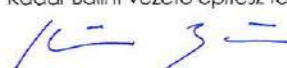Építész
Kádár Bálint vezető építész tervező É 01-4791

Kováts Vince építész tervező

Vendégház
felújítása

Cím
7443 Somogyjád, Arany János utca 2.

Terv
Tervezett állapot

Rajz
Észak-nyugati homlokzat

Lépték
M=1:100

Rajz szám
T-08

Dátum
2016.04.07.

VP-6-7.4.1.1-16