


**Tetőfelülnézeti alaprajz M 1:100**

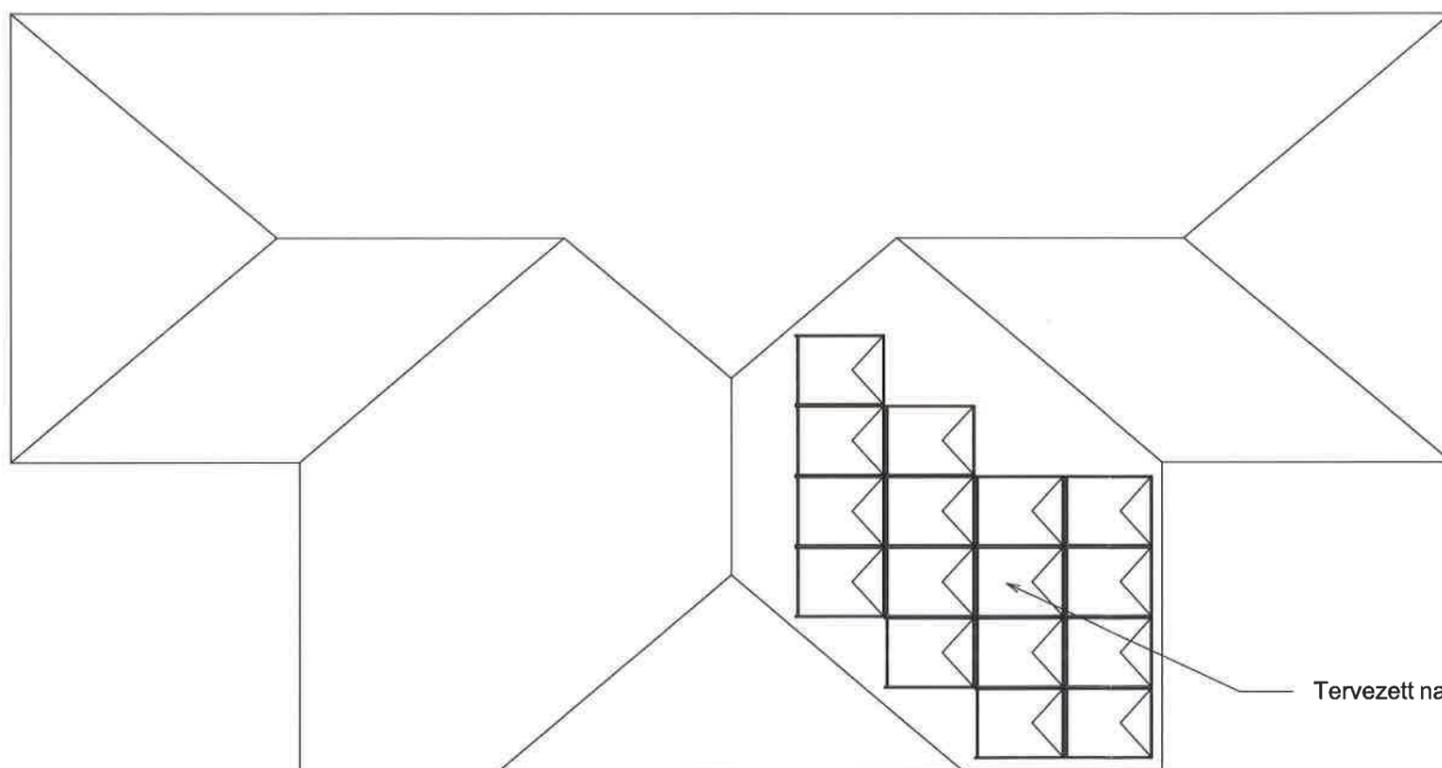

**Fotovoltaikus HMKE energia összesítő:**

7443 Somogyjád, Arany János utca 2.

Ferde tetőn elhelyezett  
16 db 250Wp polikristályos napelem

Tető dőlésszöge: 40°

**ÖSSZ. BEÉPÍTETT TELJESÍTMÉNY:  
4 kWp**

Tervezett napelemes rendszer

*Grácz Balázs*

Projekt: Somogyjád-Faluház, Vendégház 7443 Somogyjád, Arany János utca 2. 4 kWp fotovoltaikus kiserőmű	Tervező: Grácz Balázs kamarai szám: V-08-6535
Terv megnevezés: Elhelyezési helyszínrajz - napelem	Dátum: 2016. április 12.
	Méretarány: M1:100
	Rajzszám: T1