




Tervdokumentáció

Megrendelő
Somogyjád Község Önkormányzata
7443 Somogyjád, Kossuth Lajos utca 42.

Generál tervező
OPINION
BIM IS AN ATTITUDE
BUILDERS
1111 Budapest, Szent Gellért tér 3.
Tel: +36/30 649-95-56
info@opinionbuilders.com
www.opinionbuilders.com

Építész
Kádár Bálint vezető építész tervező É 01-4791

Kováts Vince építész tervező

Vendégház felújítása

Cím
7443 Somogyjád, Arany János utca 2.
651/2 wa.

Terv
Felmérési terv


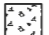




Rajz
Helyszínrajz


Lépték
M=1:500

Rajz szám
F-01

Dátum
2016.04.07.

VP-6-7.4.1.1-16

-  tömör téglá
-  meglévő betonszerkezet
-  fa szerkezet
-  meglévő ásványgyapot hőszigetelés
-  termelt talaj
-  kavics feltöltés

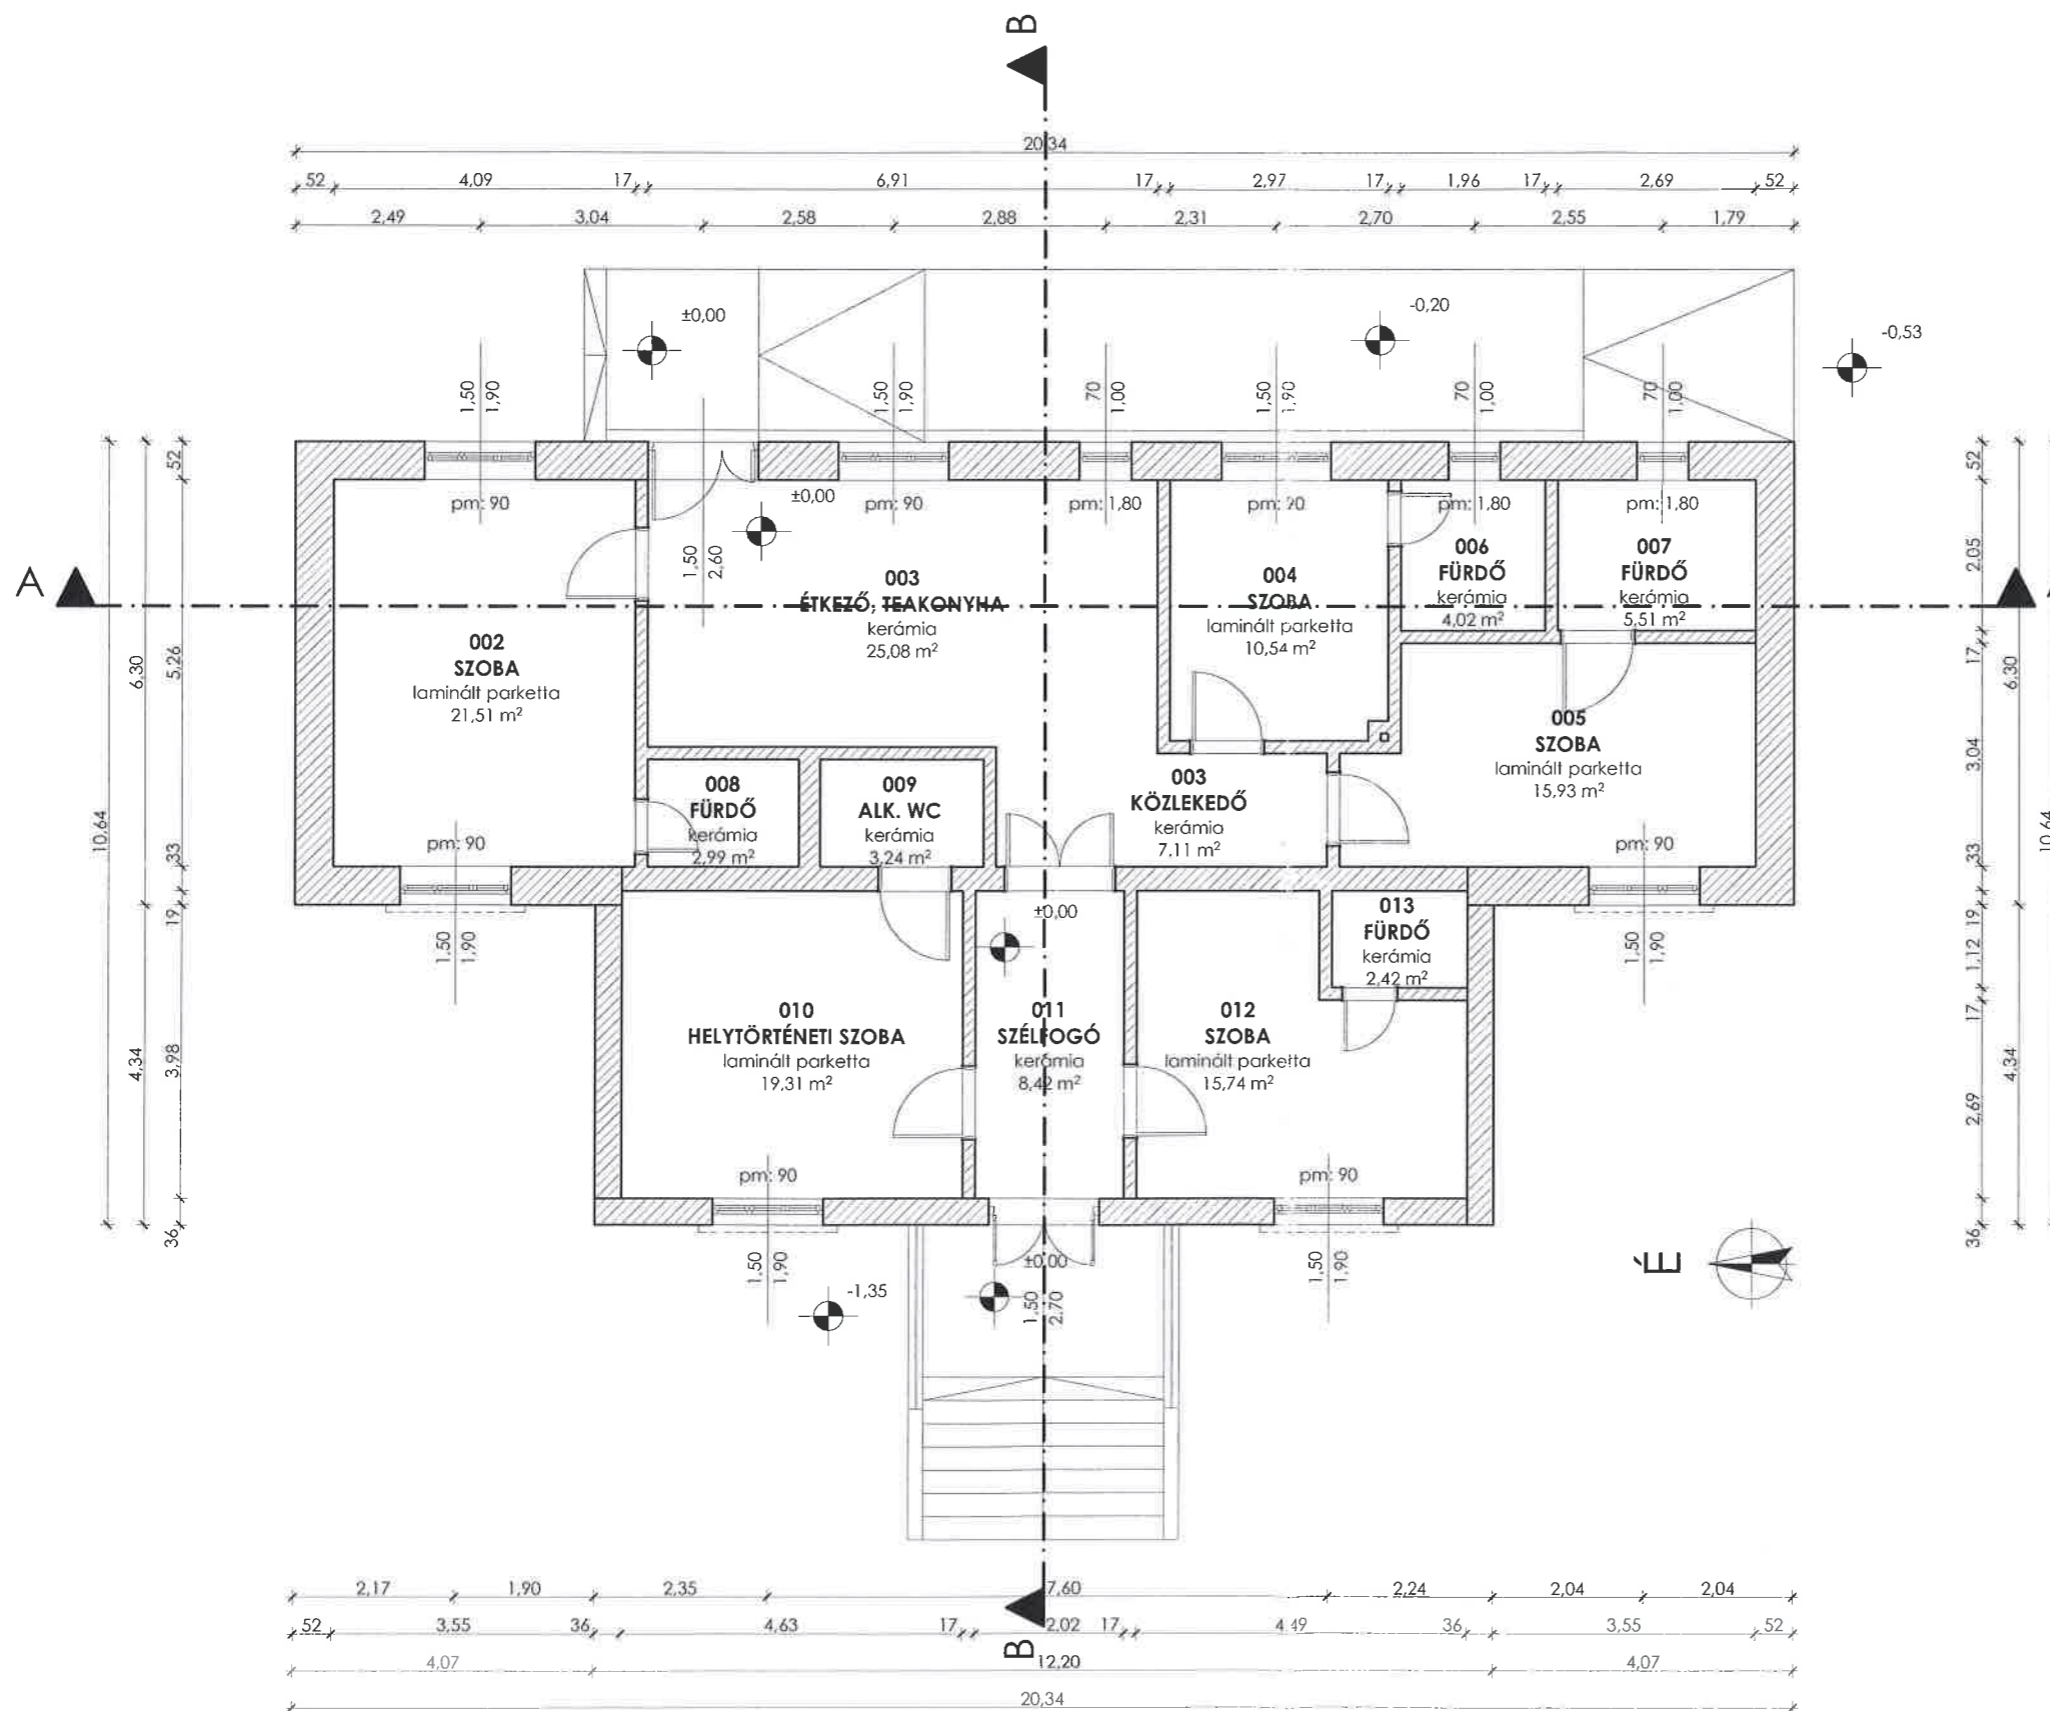

Tervdokumentáció

Megrendelő
Somogyjád Község Önkormányzata
7443 Somogyjád, Kossuth Lajos utca 42.


Generál tervező

OPINION
BIM IS AN ATTITUDE
BUILDERS

1111 Budapest, Szent Gellért tér 3.
Tel: +36/30 649-95-56
info@opinionbuilders.com
www.opinionbuilders.com

Építész

Kádár Bálint vezető építész tervező É 01-4791

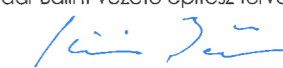

Kováts Vince építész tervező

Vendégház felújítása

Cím
7443 Somogyjád, Arany János utca 2.
6512 hrsz.

Terv
Felmérési terv







Rajz
Földszinti alaprajz


Lépték
M=1:100

Rajz szám
F-02

Dátum
2016.04.07.

VP-6-7.4.1.1-16

- | | | | |
|---|------------------|---|-----------------------------------|
|  | tömör tégl |  | meglévő betonszerkezet |
|  | fa szerkezet |  | meglévő ásványgyapot hőszigetelés |
|  | fermét talaj | | |
|  | kavics feltöltés | | |

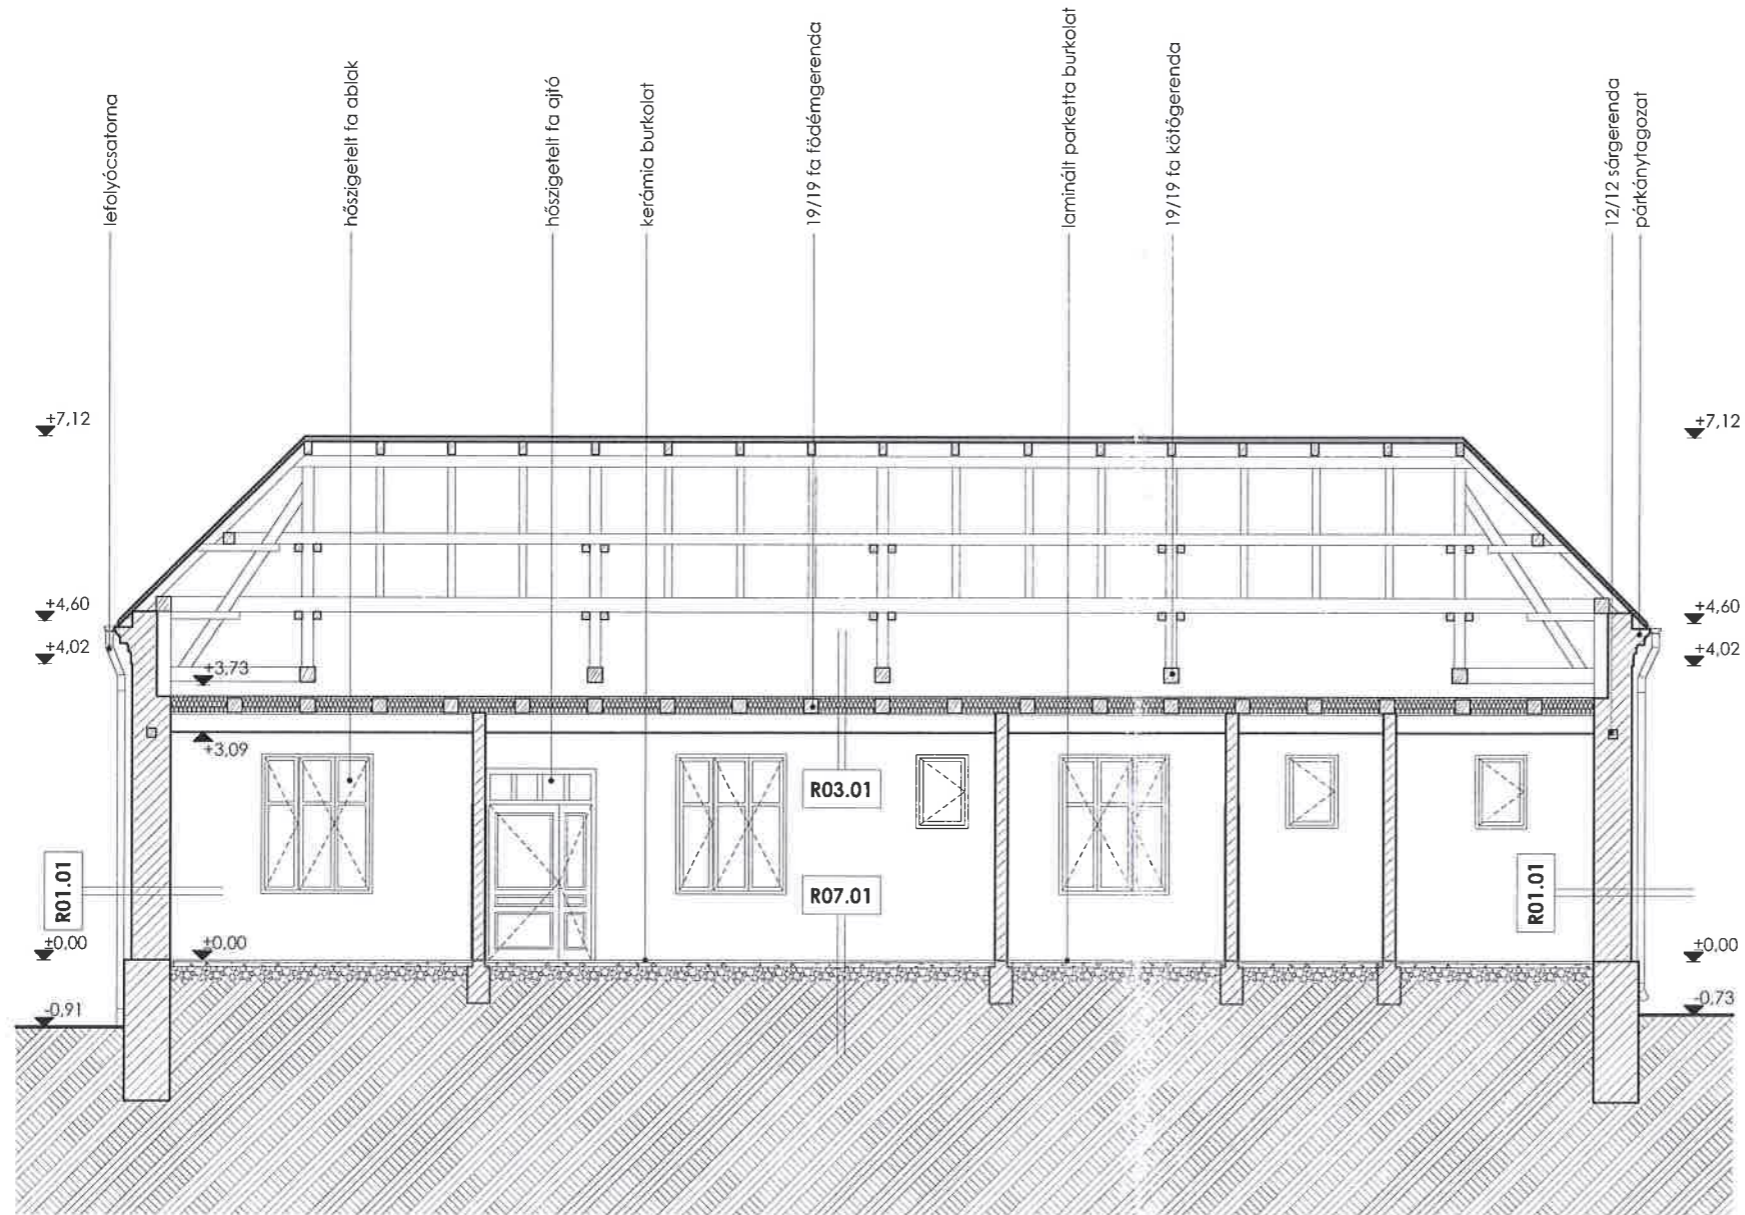

A-A Metszet

R01.01		R01.02		R03.01		R07.01		R07.02	
2	belső mészhomok vakolat	3	belső mészhomok vakolat	1,25	gipszkarton burkolat	1	kerámia burkolat	1	laminált parketta
47	nagyméretű tömör téglafal	30	nagyméretű tömör téglafal	21	függesztők	2	ágyazóhabarcs	0,2	polifoam
3	külső mészhomok vakolat	4	külső mészhomok vakolat	2	struktúr vakolat	6	aljazatbeton	0,2	párazáró fólia
				2,5	deszkázat		kavicsfeltöltés	20	kavicsfeltöltés
				19	fa fődémgerendázat között ásványgyapot hőszigetelés	20	tömörített talaj		tömörített talaj
				2,5	hézagléces deszkázat				

Tervdokumentáció

Megrendelő
Somogyjád Község Önkormányzata
7443 Somogyjád, Kossuth Lajos utca 42.

Generál tervező

OPINION
BIM IS AN ATTITUDE
BUILDERS

1111 Budapest, Szent Gellért tér 3.
Tel: +36/30 649-95-56
info@opinionbuilders.com
www.opinionbuilders.com

Építész

Kádár Bálint vezető építész tervező É 01-4791


Kováts Vincé építész tervező

Vendégház felújítása

Cím
7443 Somogyjád, Arany János utca 2.
651/2. hrsz.

Terv
Felmérési terv







Rajz
A-A Metszet


Lépték
M=1:100

Rajz szám
F-03

Dátum
2016.04.07.

VP-6-7.4.1.1-16

- | | | | |
|---|------------------|---|-----------------------------------|
|  | tömör tégló |  | meglévő betonszerkezet |
|  | fa szerkezet |  | meglévő ásványgyapot hőszigetelés |
|  | termelt talaj | | |
|  | kavics feltöltés | | |

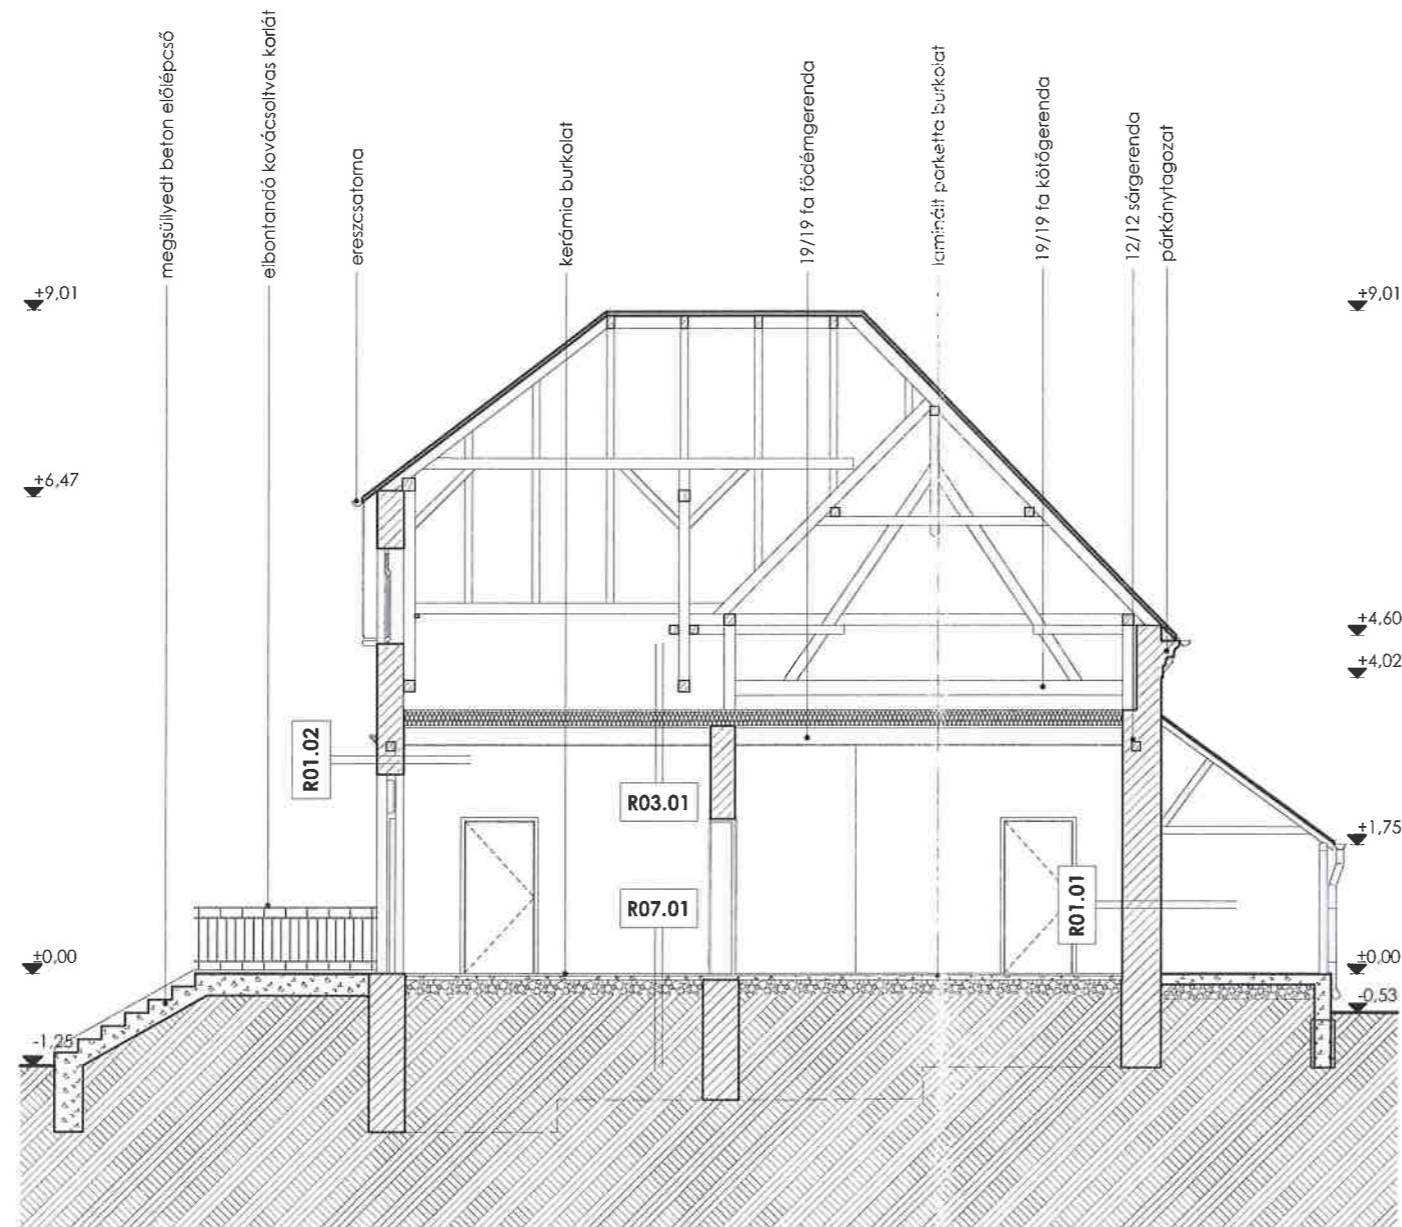


B-B Metszet

R01.01	2 belső mészhomok vakolat	R01.02	3 belső mészhomok vakolat	R03.01	1,25 gipszkarton burkolat	R07.01	1 kerámia burkolat	R07.02	1 laminált parketta
47	nagyméretű tömör téglafal	30	nagyméretű tömör téglafal	21	függesztők	2	agyazóhabarcs	0,2	polifoam
3	külső mészhomok vakolat	4	külső mészhomok vakolat	2	struktúr vakolat	6	aljzatbeton	0,2	párazáró fólia
				2,5	deszkázat	20	kavicsfeltöltés	20	kavicsfeltöltés
				19	fa fűdémgerendázat között ásványgyapot hőszigetelés		tömörített talaj		tömörített talaj
				2,5	hézagléces deszkázat				

Tervdokumentáció

Megrendelő
Somogyjád Község Önkormányzata
7443 Somogyjád, Kossuth Lajos utca 42.

Generál tervező
OPINION
BIM IS AN ATTITUDE
BUILDERS
1111 Budapest, Szent Gellért tér 3.
Tel: +36/30 649-95-56
info@opinionbuilders.com
www.opinionbuilders.com

Építész
Kádár Bálint vezető építész tervező É 01-4791

Kováts Vince építész tervező


**Vendégház
felújítása**

Cím
7443 Somogyjád, Arany János utca 2.
6542 ha.

Terv
Felmérési terv

Rajz
B-B Metszet

Lépték M=1:100	Rajz szám F-04
Dátum 2016.04.07.	VP-6-7.4.1.1-16

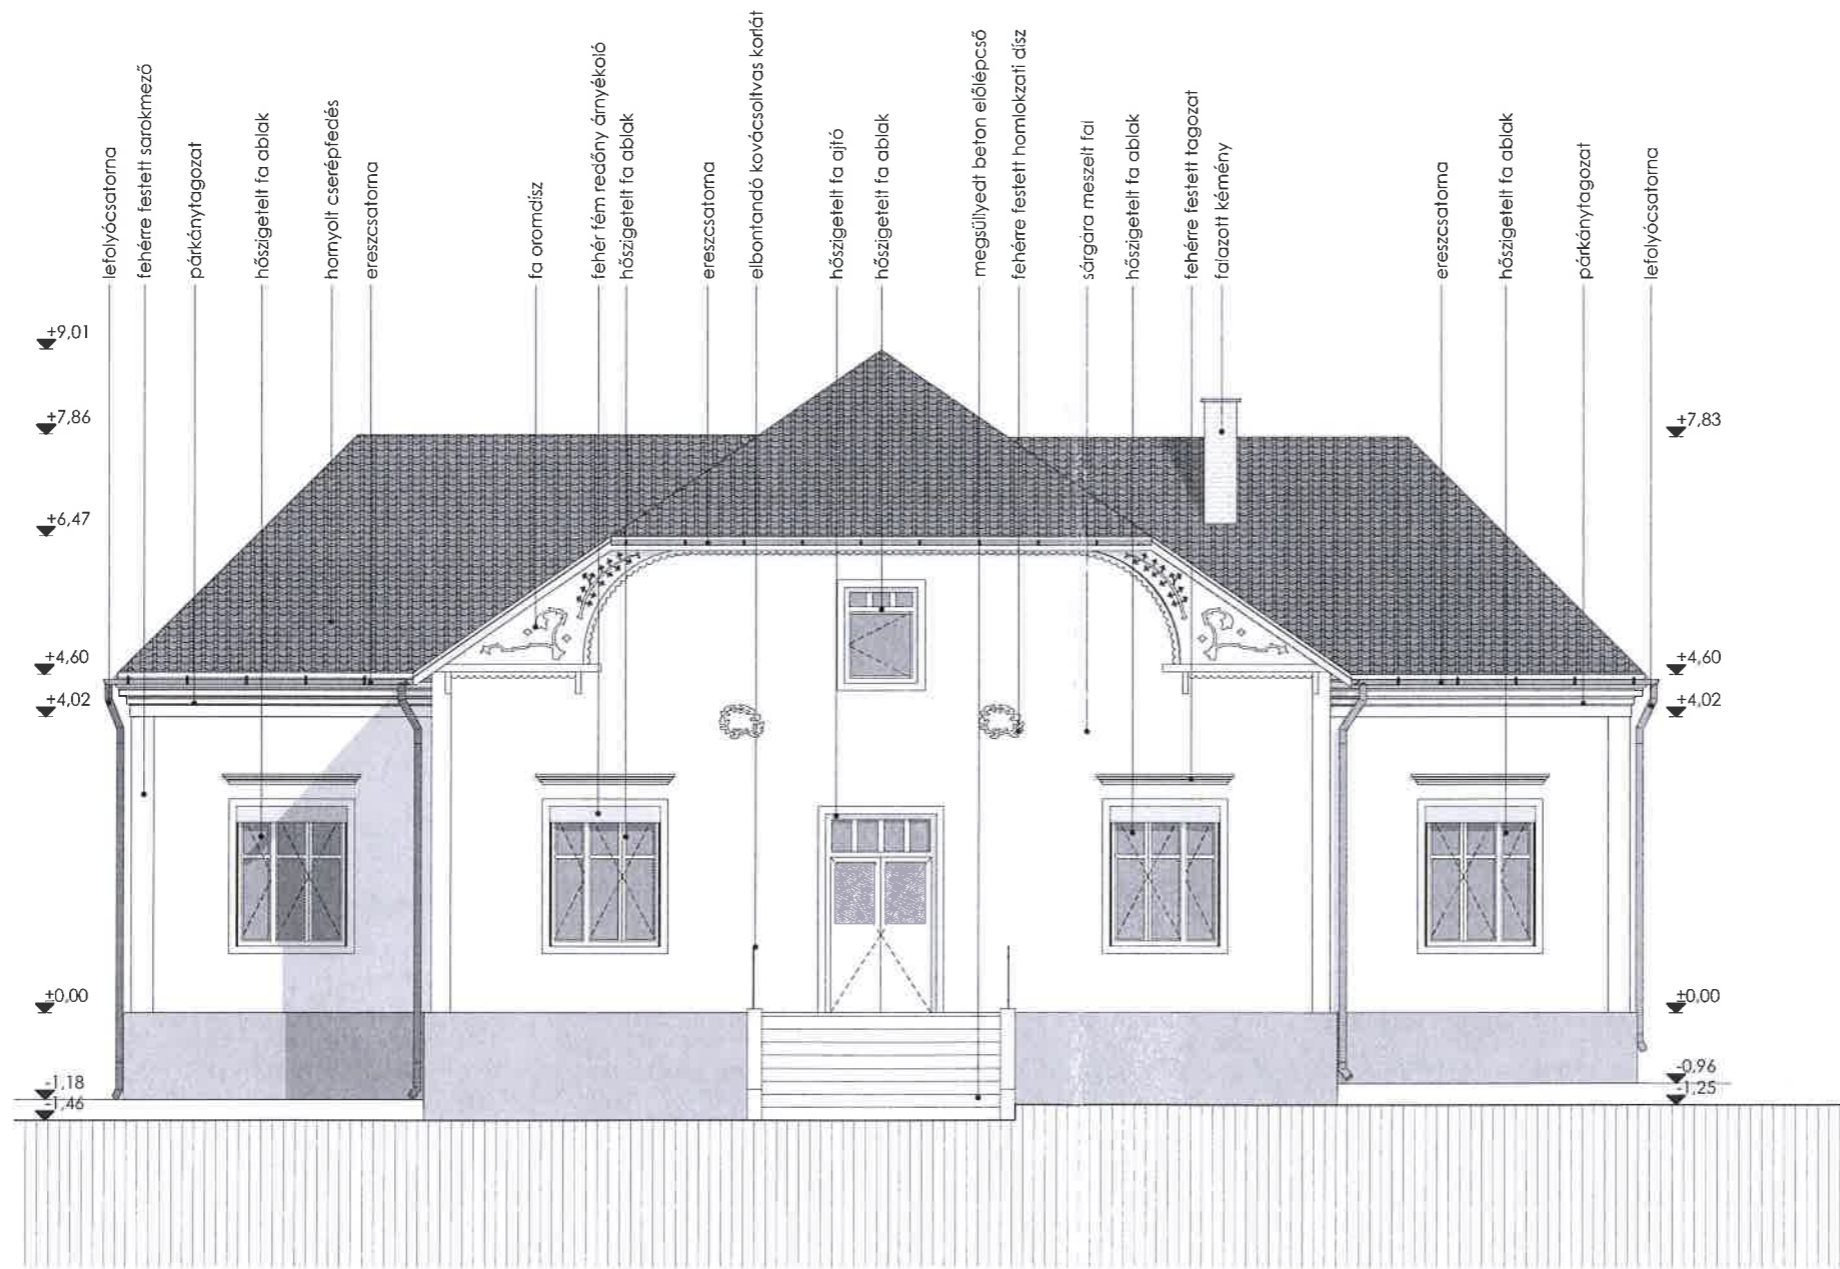

Észak-keleti homlokzat

Tervdokumentáció

Megrendelő

Somogyjád Község Önkormányzata
7443 Somogyjád, Kossuth Lajos utca 42.

Generál tervező

OPINION
BIM IS AN ATTITUDE
BUILDERS

1111 Budapest, Szent Gellért tér 3.
Tel: +36/30 649-95-56
info@opinionbuilders.com
www.opinionbuilders.com

Építész

Kádár Bálint vezető építész tervező É 01-4791

Kováts Vince
Kováts Vince építész tervező

Vendégház felújítása

Cím

7443 Somogyjád, Arany János utca 2.
651/2 ház.

Terv

Felmérési terv

Rajz

Észak-keleti homlokzat

Lépték

M=1:100


Rajz szám

F-05

Dátum

2016.04.07.

VP-6-7.4.1.1-16

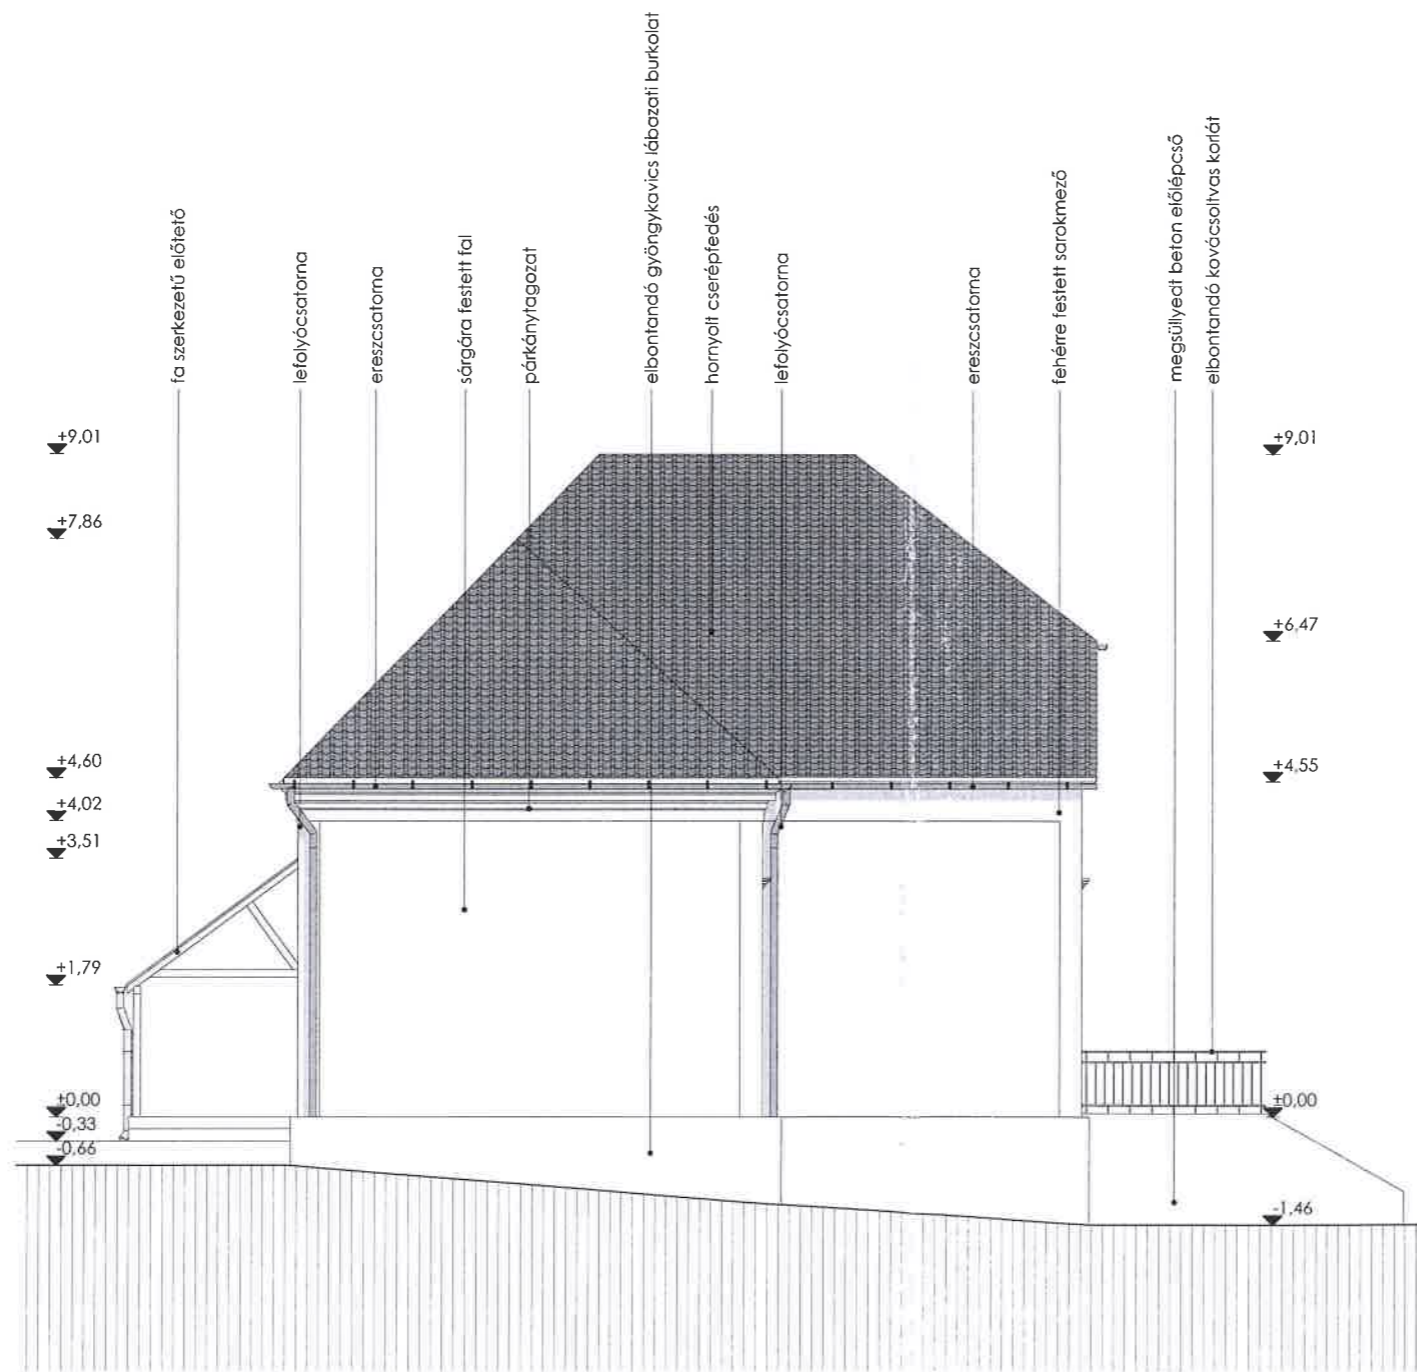

Dél-keleti homlokzat

Tervdokumentáció

Megrendelő

Somogyjád Község Önkormányzata
7443 Somogyjád, Kossuth Lajos utca 42.

Generál tervező

OPINION
BIM IS AN ATTITUDE
BUILDERS

1111 Budapest, Szent Gellért tér 3.
Tel: +36/30 649-95-56
info@opinionbuilders.com
www.opinionbuilders.com

Építész

Kádár Bálint vezető építész tervező É 01-4791

Kováts Vince

Kováts Vince építész tervező

Vendégház felújítása

Cím

7443 Somogyjád, Arany János utca 2.
651/2 hrsz.

Terv

Felmérési terv

Rajz

Dél-keleti homlokzat

Lépték

M=1:100


Rajz szám

F-06

Dátum

2016.04.07.

VP-6-7.4.1.1-16

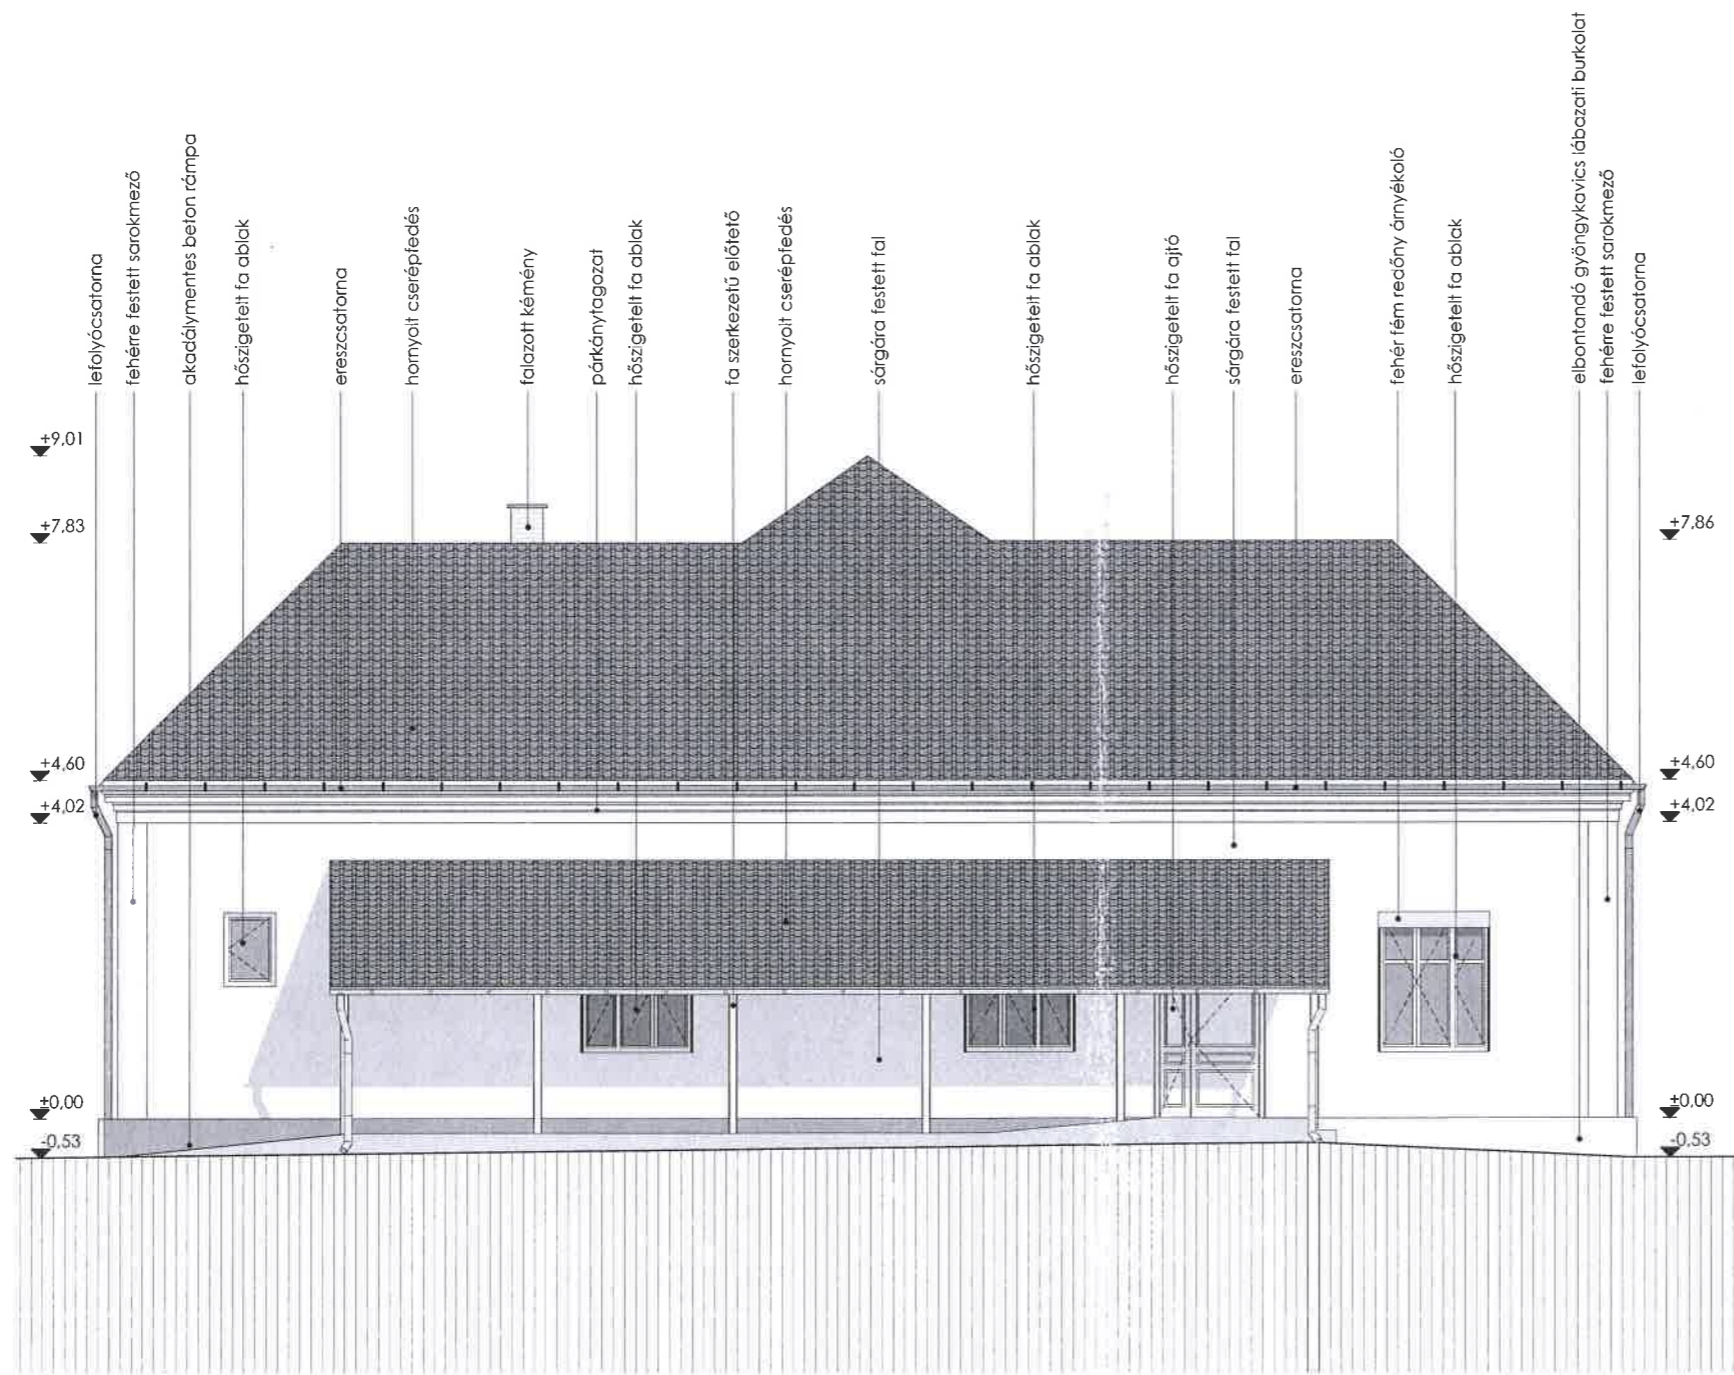


Dél-nyugati homlokzat

Tervdokumentáció

Megrendelő
Somogyjád Község Önkormányzata
7443 Somogyjád, Kossuth Lajos utca 42.

Generál tervező
OPINION
BIM IS AN ATTITUDE
BUILDERS
1111 Budapest, Szent Gellért tér 3.
Tel: +36/30 649-95-56
info@opinionbuilders.com
www.opinionbuilders.com

Építész
Kádár Bálint vezető építész tervező É 01-4791

Kováts Vince építész tervező

Vendégház felújítása

Cím
7443 Somogyjád, Arany János utca 2.
6511. utca.

Terv
Felmérési terv


Rajz
Dél-nyugati homlokzat

Lépték
M=1:100

Rajz szám
F-07

Dátum
2016.04.07.

VP-6-7.4.1.1-16

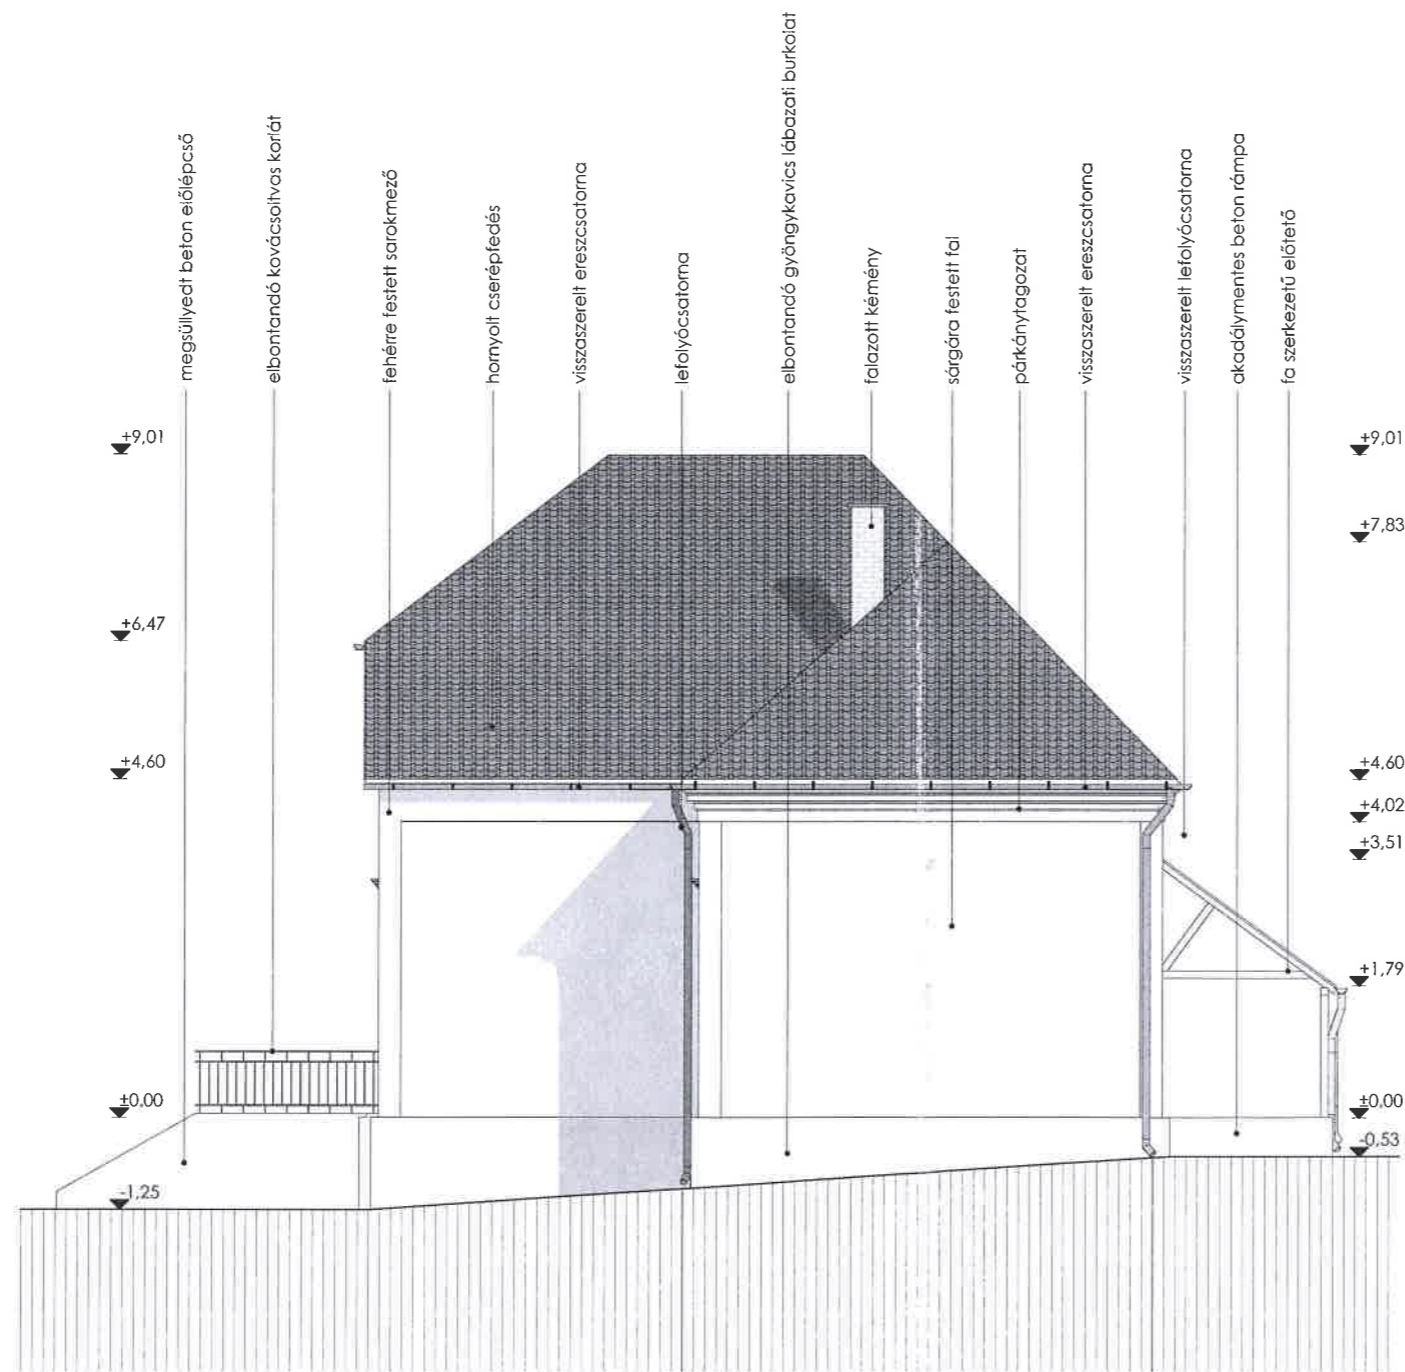

Észak-nyugati homlokzat

Tervdokumentáció

Megrendelő

Somogyjád Község Önkormányzata
7443 Somogyjád, Kossuth Lajos utca 42.

Generál tervező

OPINION
BIM IS AN ATTITUDE
BUILDERS

1111 Budapest, Szent Gellért tér 3.
Tel: +36/30 649-95-56
info@opinionbuilders.com
www.opinionbuilders.com

Építész

Kádár Bálint vezető építész tervező É 01-4791

Kováts Vince

Kováts Vince építész tervező

Vendégház felújítása

Cím

7443 Somogyjád, Arany János utca 2.
65412 hrsz.

Terv

Felmérési terv

Rajz

Észak-nyugati homlokzat

Lépték

M=1:100

Rajz szám

F-08

Dátum

2016.04.07.

VP-6-7.4.1.1-16