


JELMAGYARÁZAT:

- Meglévő gázvezeték
- Tágulási vezeték
- Fűtési vezeték előremenő
- Fűtési vezeték visszatérő
- ▲ Szivattyú
- ||| Elzáró
- ▶ Visszacsapó szelep
- Szűrő
- ⊗ Motoros elzáró
- ⊗ Motoros keverőszelep

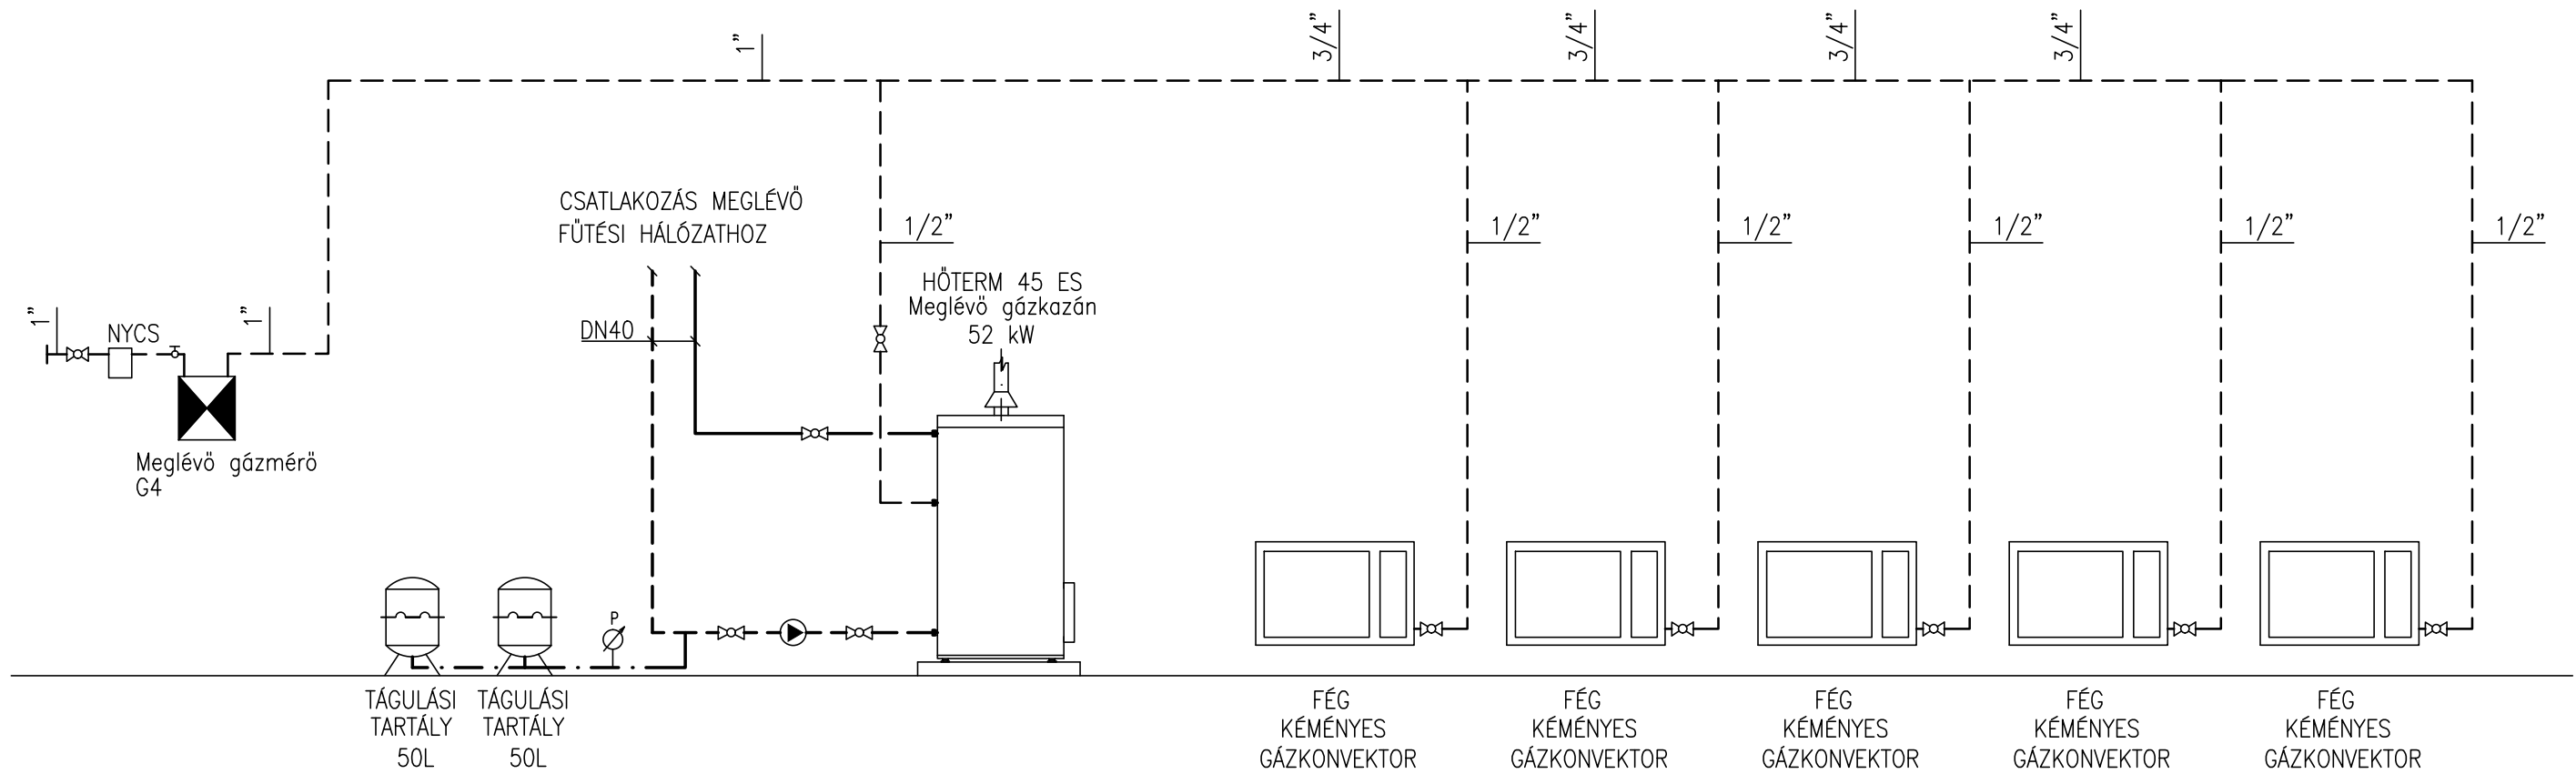

Somogyjád, Kossuth L.u.18 – Művelődési ház
MEGLÉVŐ ÁLLAPOT– KÖZPONTI FŰTÉS