


ADATÁTVITEL INVERTERRŐL

1 db VISSMANN VIOTODENS 100-W
kondenzációs fűtőkazán
26 kW
/szivattyúval, fűg.tartályval, bizt.szeleppel/

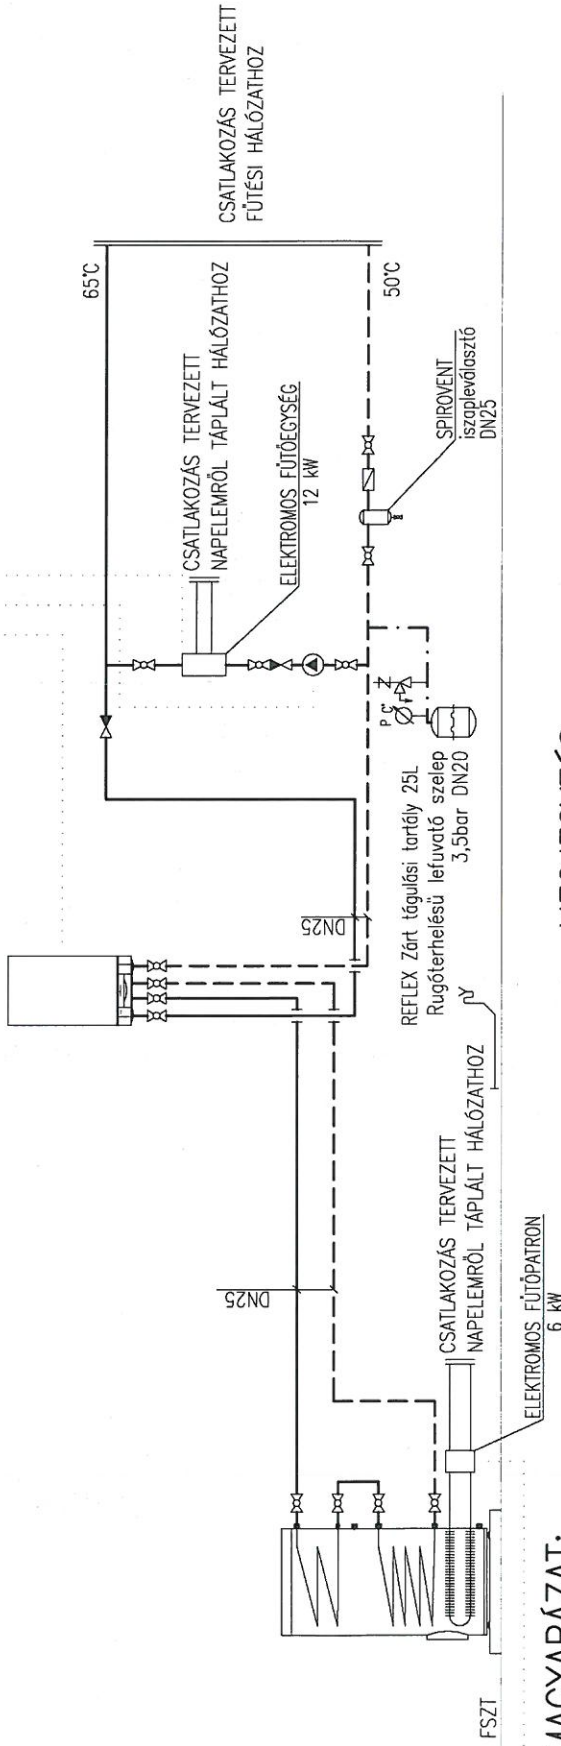

JELMAGYARAZAT:

- Táplálási vezeték
- Fűtési vezeték előremenő
- Fűtési vezeték visszatérő
- Szivattyú
- Elzáró
- ▽ Visszacsapó szelep
- Szűrő
- ⊖ Motoros elzáró
- ⊖ Motoros keverőszelep
- Csővezetéki hőszigetelés

MEGJEGYZÉS:

- A fűtési vezetékeket DN 50-ig 9 mm, DN50 fölött 13 mm Armstrong Armaflex hőszigeteléssel, a fűtési vezetékeket DN 50-ig 13 mm, DN50 fölött 19 mm Armstrong Armaflex
- A fűtési strangokat ürtítési lehetőséggel kell ellátni.
- A szerelés során kialakuló magaspontoknál a légtelenítésről, mélypontoknál ürtítésről gondoskodni kell.
- A keringető szivattyúkat rezgésmentesen kell elhelyezni.
- A szinteken történő csőátvezetésnél átvezetéseknél, a testhangok átadását megakadályozó rezgésmentesítő szigetelést kell elhelyezni, tűzszakasz átvezetésnél minősített tűzvédelmi tömítés kell.
- Fal és födémátvezetéseknel csőhüvely elhelyezése szükséges.
- Elektromos berendezéseket nedvesség ellen fokozottan védeni kell.
- A kazánházban lévő összes gépészeti berendezést min. 5 cm magas alapra kell helyezni.
- A tervek műszaki leírással együtt érvényesek !

Somogyád, Arany J. u. 2. – Művelődési ház
TERVEZETT ÁLLAPOT- KÖZPONTI FŰTÉS