

Projekt VP-6-7.4.1.1-16

Megrendelő Somogyjád Község Önkormányzata
7443 Somogyjád, Kossuth Lajos utca 42.

Generál tervező
OPINION
BIM IS AN ATTITUDE
BUILDERS
1111 Budapest, Szent Gellért tér 3.
Tel: +36/30 649-95-56
info@opinionbuilders.com
www.opinionbuilders.com

Építész Kádár Bálint vezető építész tervező É 01-4791
Kováts Vince építész tervező

Terv **Audit**


Intézmény **Művelődési ház**

Cím **7443 Somogyjád, Kossuth utca 18.**


Rajz **Alaprajz**

Lépték **M=1:100** Rajz szám **E-01**

Dátum 2016.03.05.

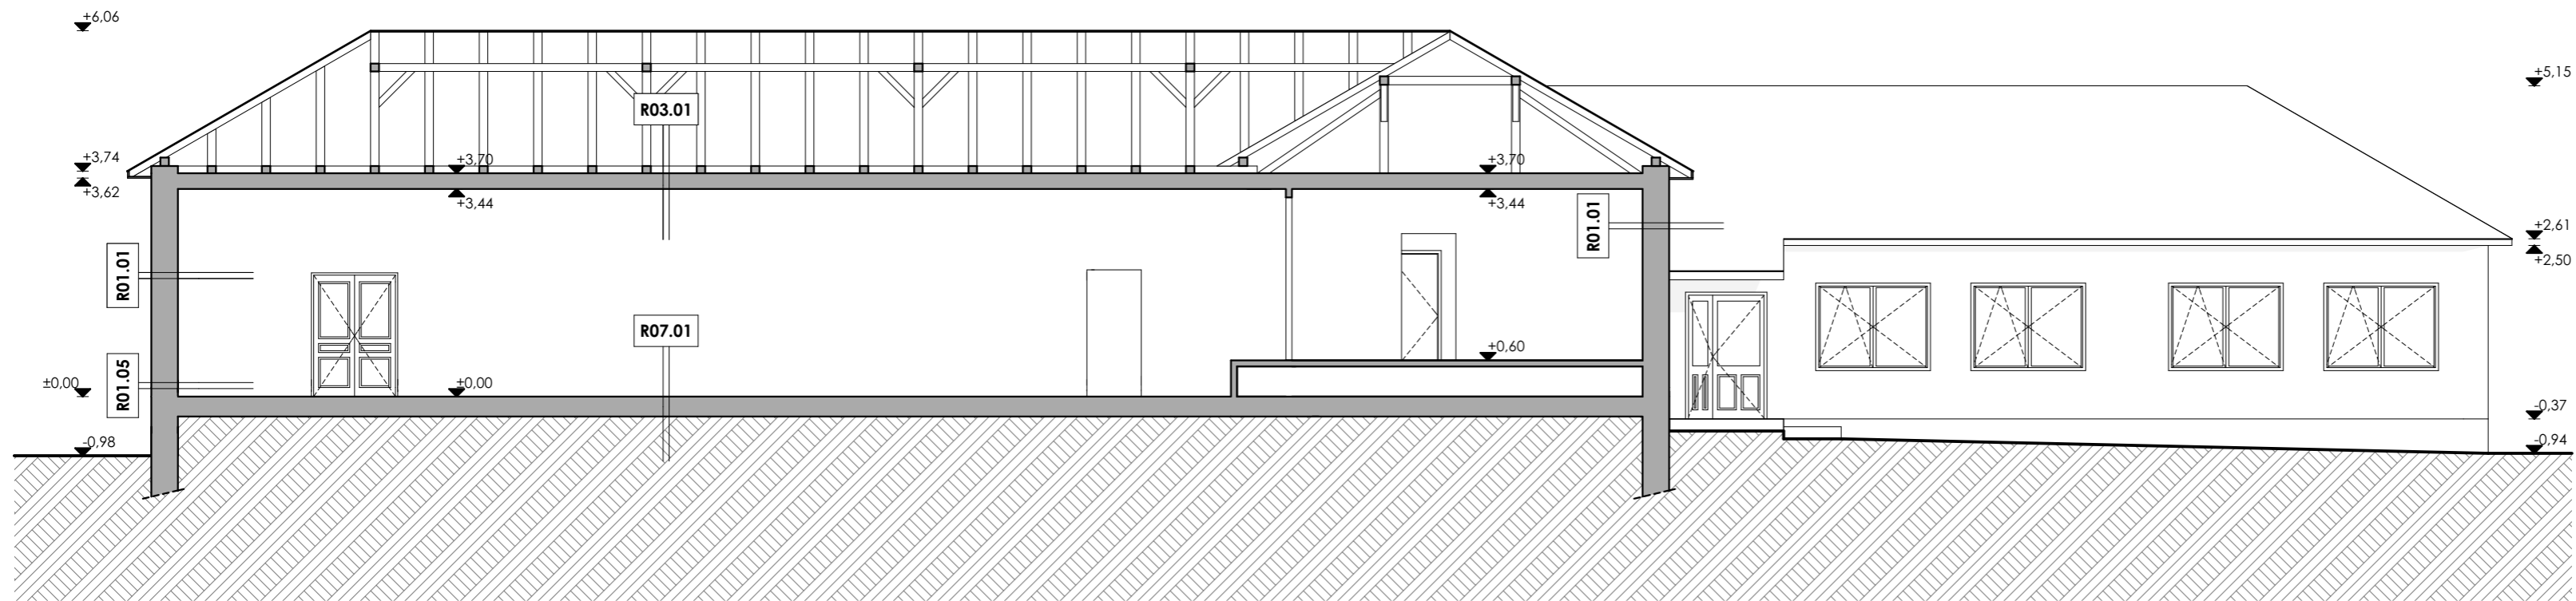

B-B Metszet

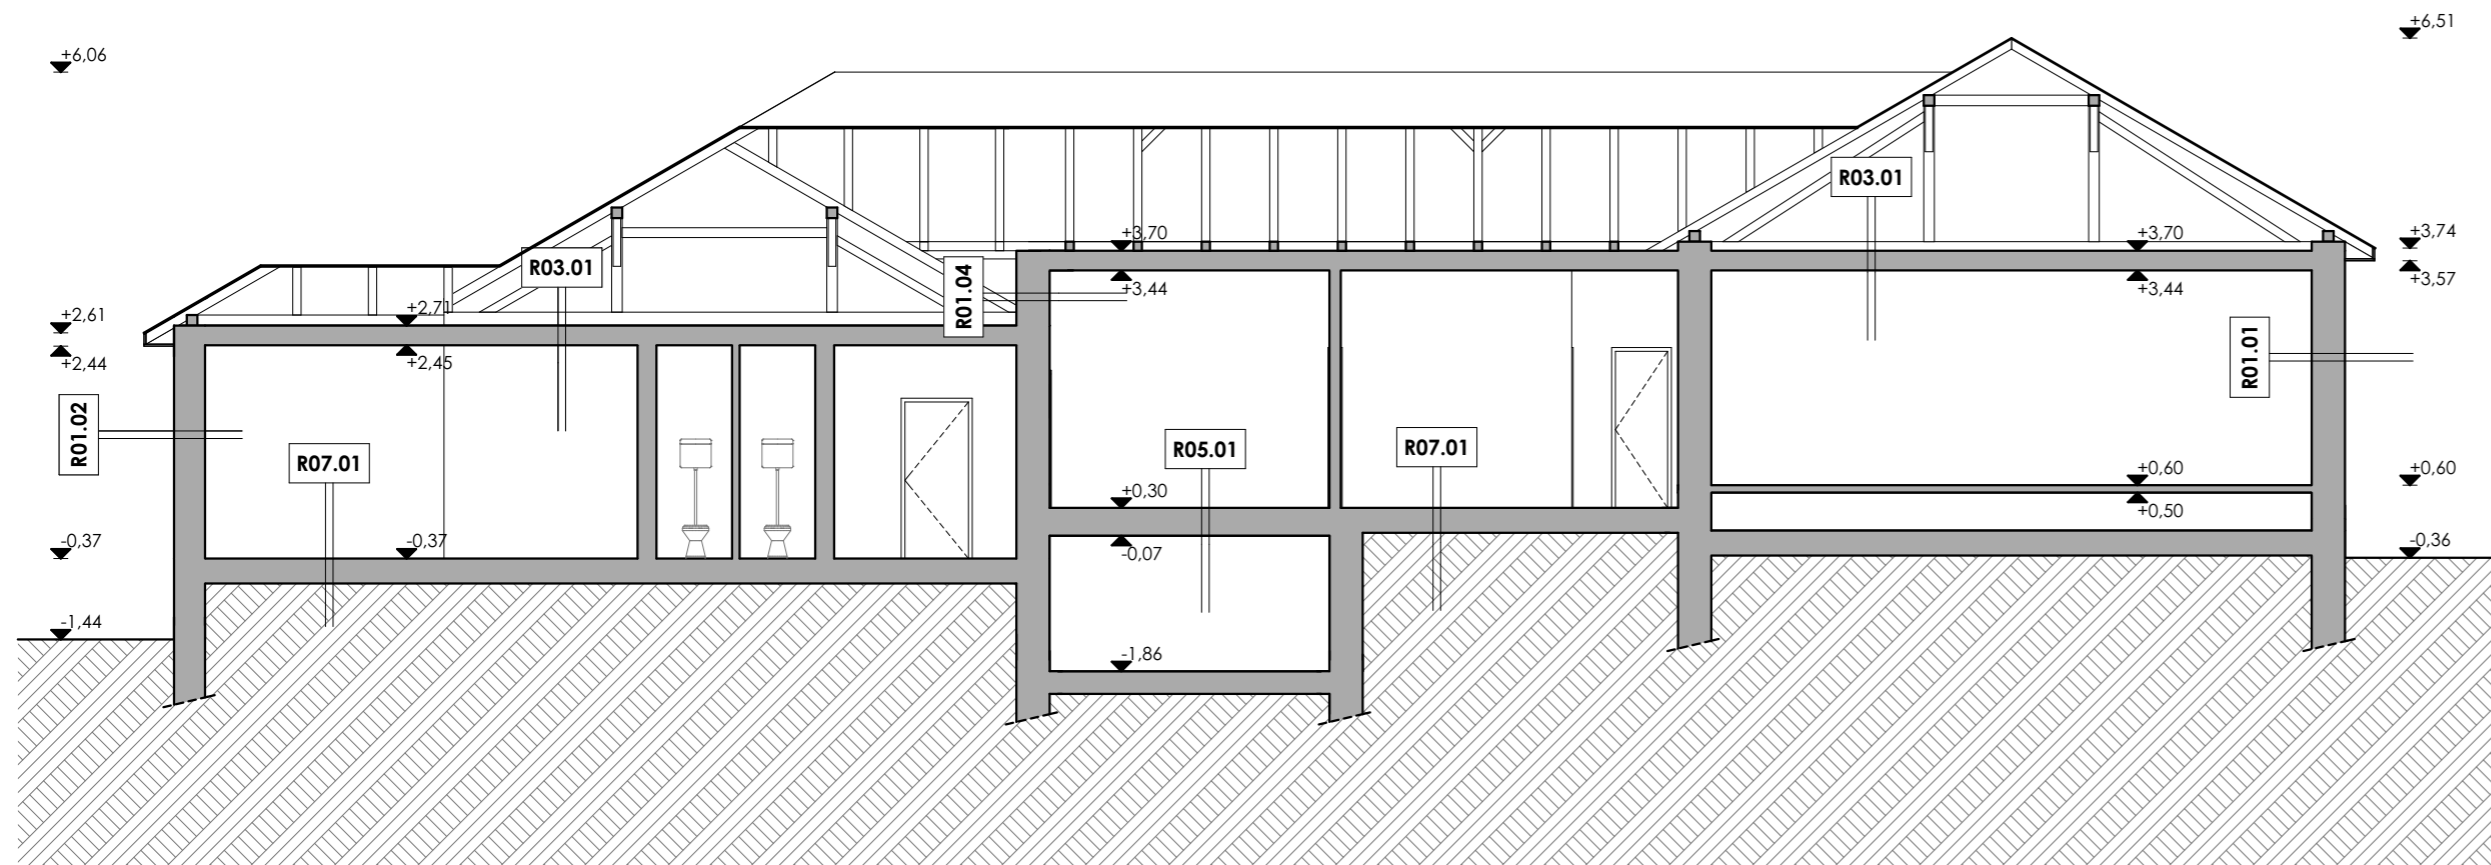

A-A Metszet

- | | |
|--|---|
| <p>R01.01
3 belső mészhomok vakolat
38 kisméretű tömör téglafal
3 külső kőporos vakolat</p> <p>R01.02
1 belső vakolat
38 HB38 faizazóblokk
2 külső kőporos vakolat</p> <p>R01.03
1 belső mészhomok vakolat
25 kisméretű tömör téglafal
2 külső kőporos vakolat</p> <p>R01.04
3 belső mészhomok vakolat
38 kisméretű tömör téglafal
3 belső mészhomok vakolat</p> <p>R01.05
3 belső mészhomok vakolat
38 kisméretű tömör téglafal
3 lábazati vakolat</p> | <p>R03.01
2 stukatúr vakolat
2,5 deszkázat
19 fa fődémgerendázat
2,5 deszkázat</p> <p>R05.01
2 műkő burkolat
2 ágyazóhabarcs
5 aljzatbeton
3 salakfeltöltés
26 G gerendás, B100 béléstestű földém</p> <p>R07.01
2 műkő burkolat
2 ágyazóhabarcs
5 aljzatbeton
1 homok védőréteg
0,6 2 ritg bitumenes vízszigetelés
6 aljzatbeton
15 kavicsfeltöltés
tömörített talaj</p> |
|--|---|

Projekt VP-6-7.4.1.1-16

Megrendelő
Somogyjád Község Önkormányzata
7443 Somogyjád, Kossuth Lajos utca 42.

Generál tervező
OPINION
BIM IS AN ATTITUDE
BUILDERS
1111 Budapest, Szent Gellért tér 3.
Tel: +36/30 649-95-56
info@opinionbuilders.com
www.opinionbuilders.com

Építész
Kádár Bálint vezető építész tervező É 01-4791
Kováts Vince építész tervező

Terv **Audít**


Intézmény **Művelődési ház**

Cím **7443 Somogyjád, Kossuth utca 18.**


Rajz **Metszetek**

Lépték **M=1:100** Rajz szám **E-02**

Dátum 2016.03.05.

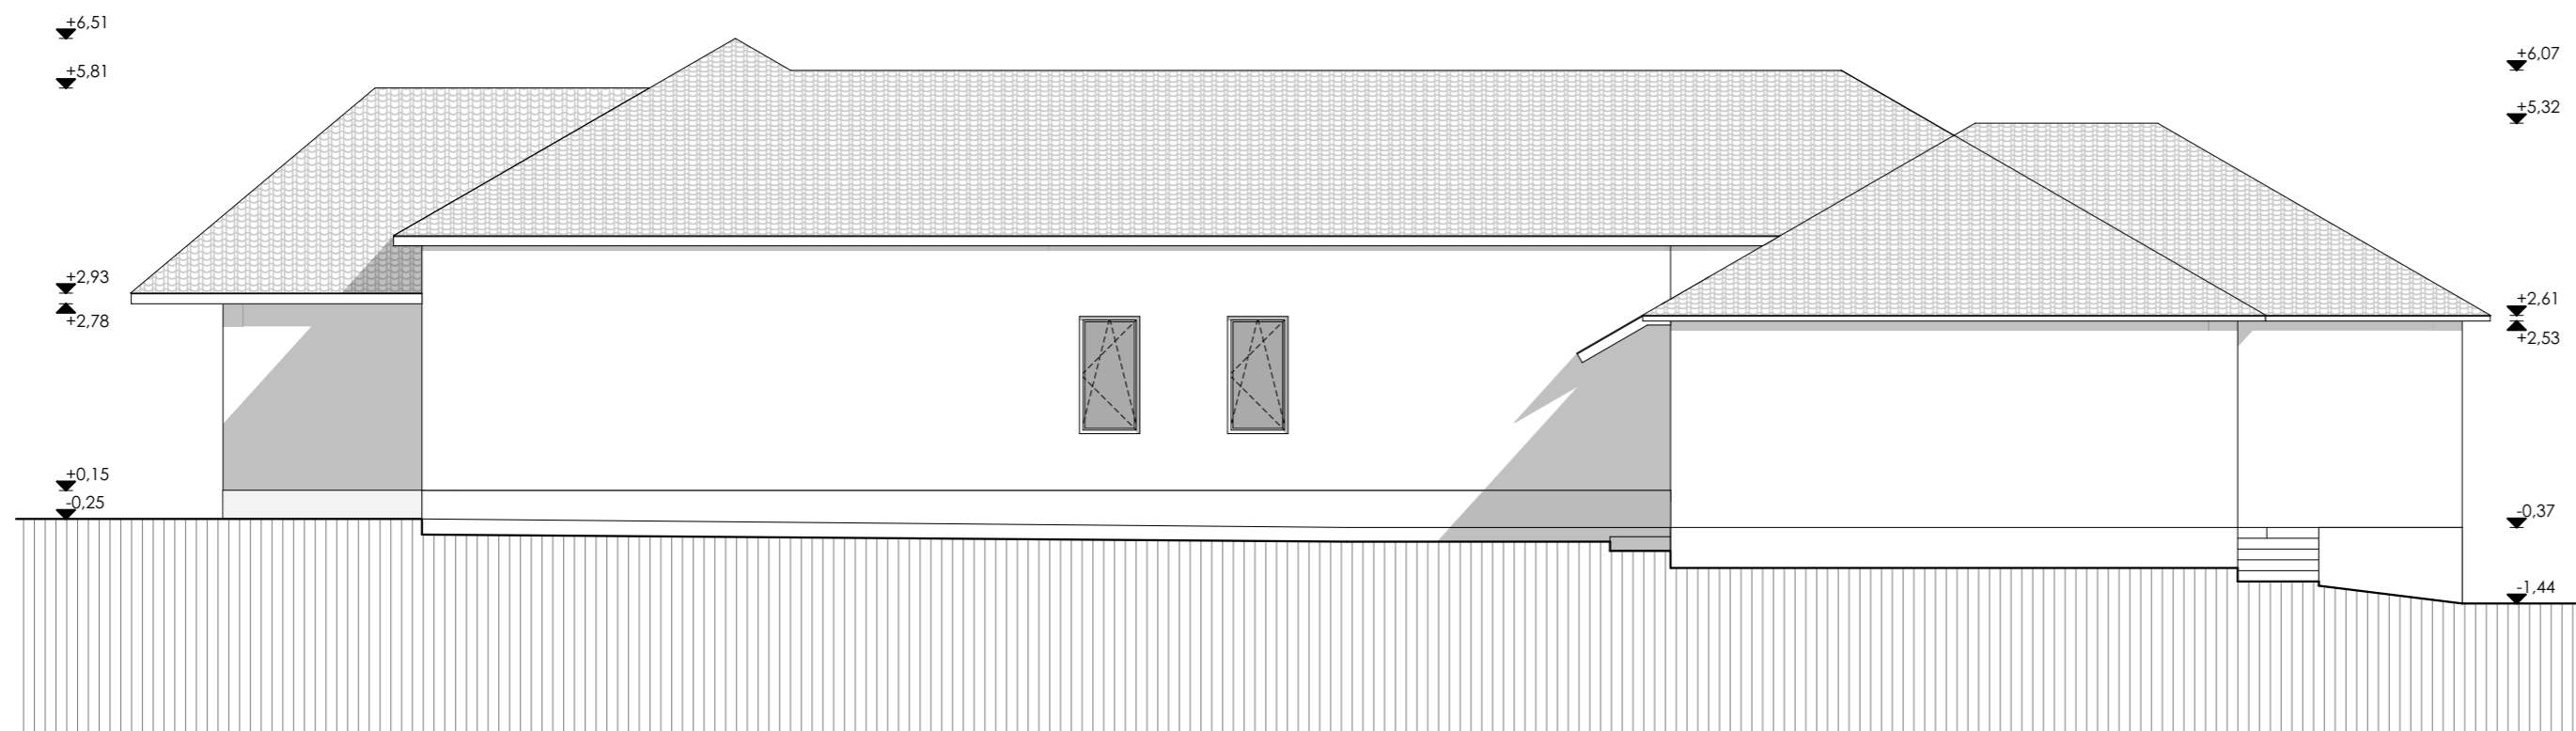

Északnyugati homlokzat

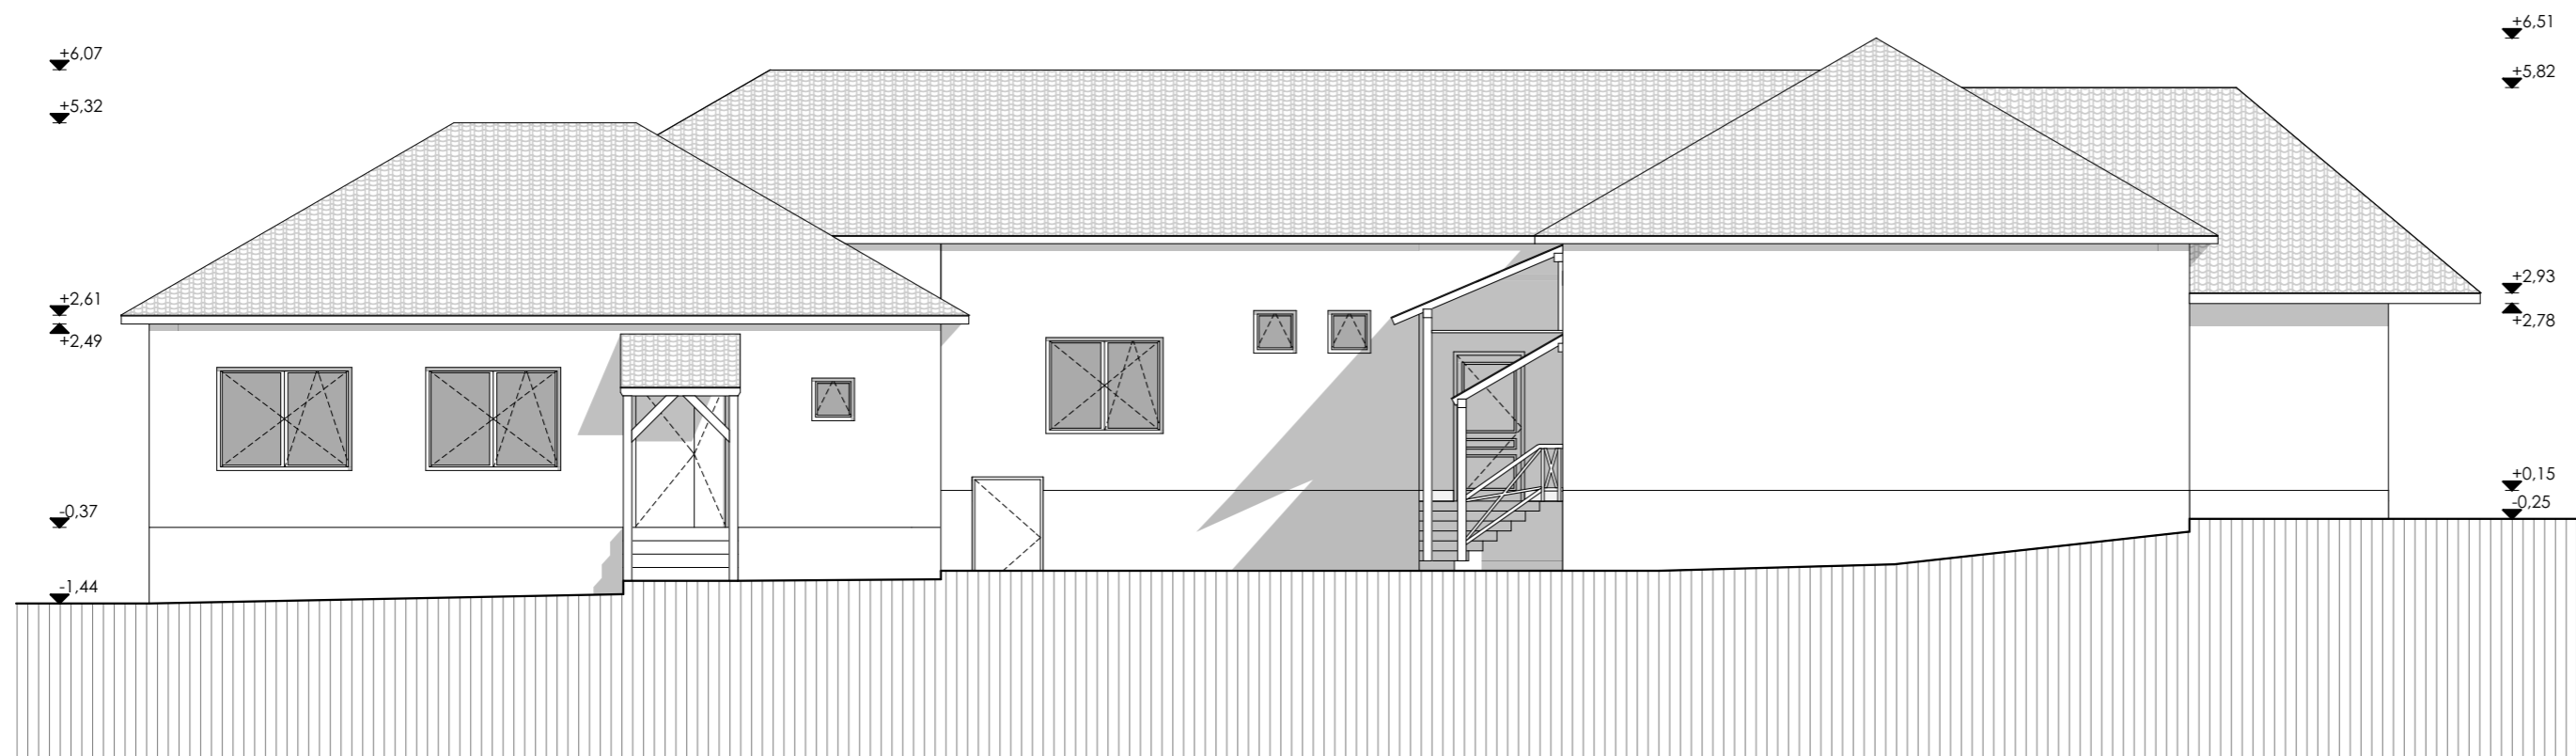

Délkeleti homlokzat

Projekt VP-6-7.4.1.1-16

Megrendelő
Somogyjád Község Önkormányzata
7443 Somogyjád, Kossuth Lajos utca 42.

Generál tervező
OPINION
BIM IS AN ATTITUDE
BUILDERS
1111 Budapest, Szent Gellért tér 3.
Tel: +36/30 649-95-56
info@opinionbuilders.com
www.opinionbuilders.com

Építészet
Kádár Bálint vezető építész tervező É 01-4791
Kováts Vince építész tervező

Terv **Audít**

Intézmény **Művelődési ház**


Cím **7443 Somogyjád, Kossuth utca 18.**

Rajz **Délkeleti és északnyugati homlokzat**


Lépték **M=1:100**

Rajz szám **E-03**

Dátum 2016.03.05.

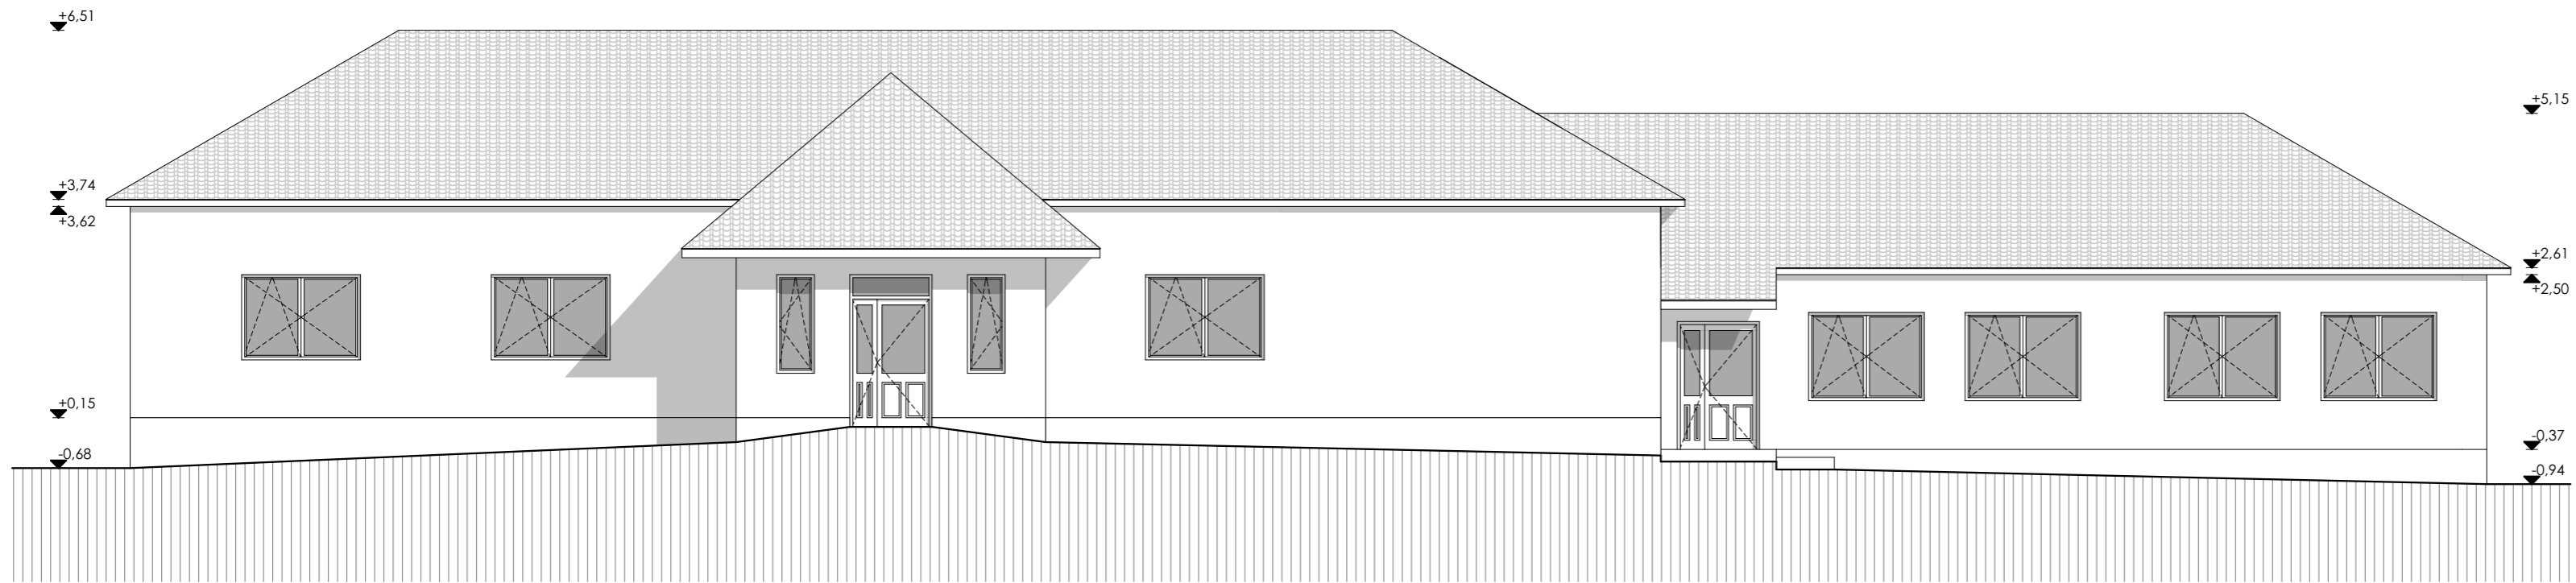

Északkeleti homlokzat

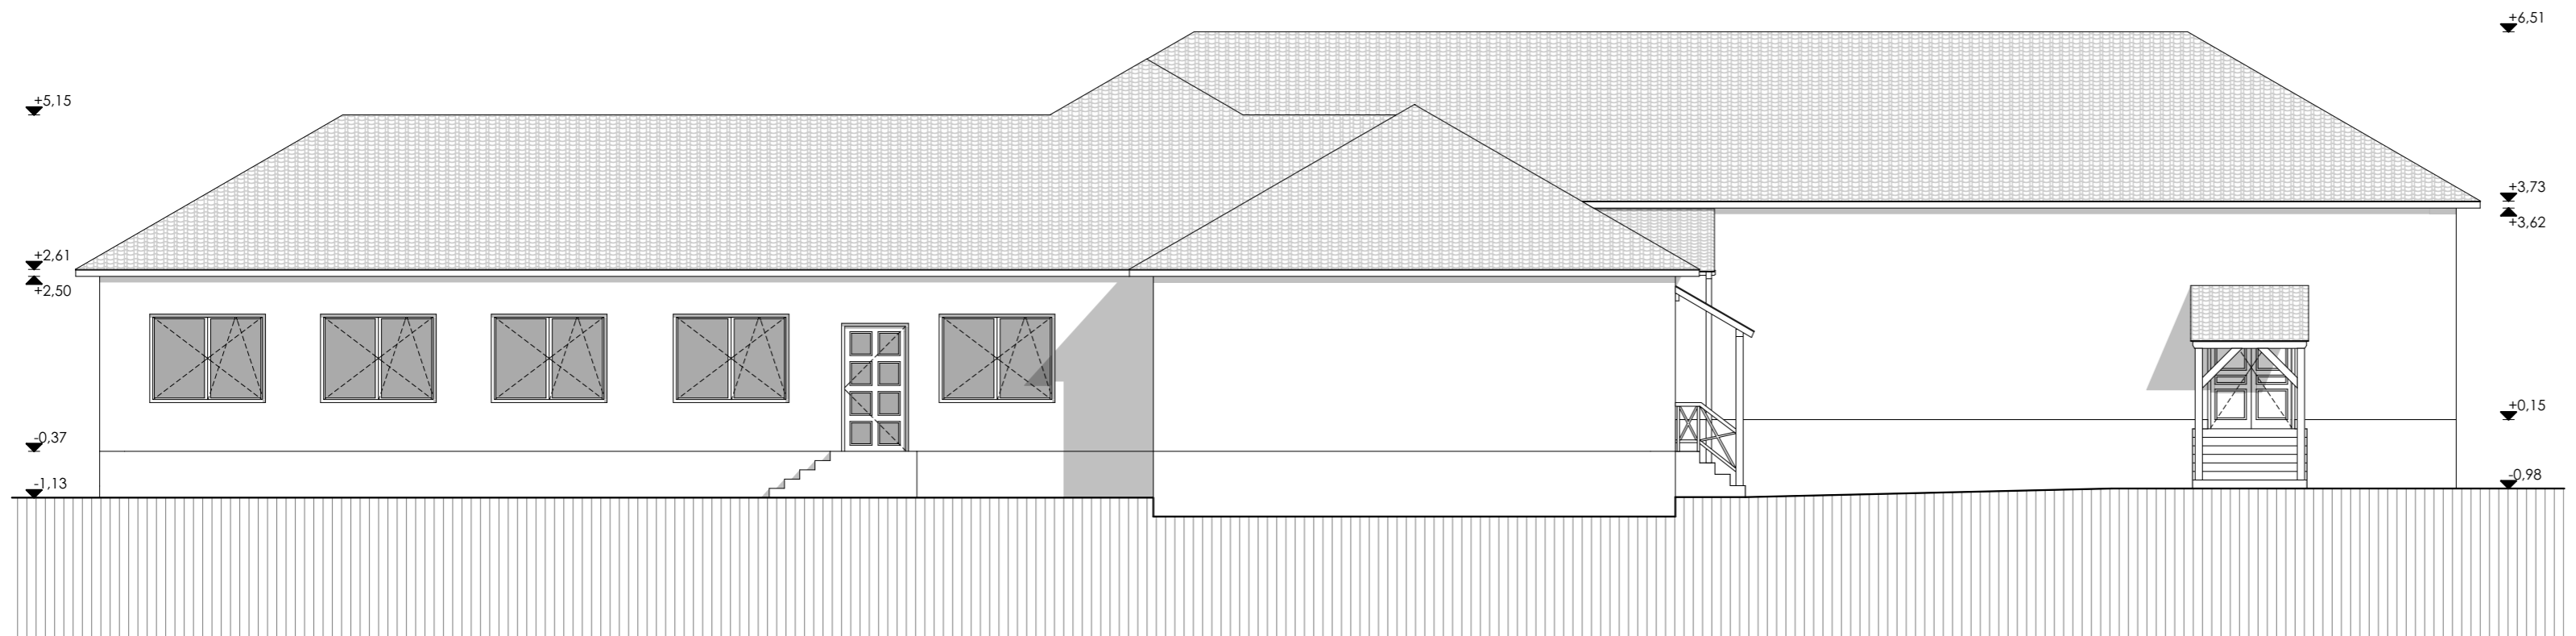

Délnyugati homlokzat

Projekt VP-6-7.4.1.1-16

Megrendelő
Somogyjád Község Önkormányzata
7443 Somogyjád, Kossuth Lajos utca 42.

Generál tervező
OPINION
BIM IS AN ATTITUDE
BUILDERS
1111 Budapest, Szent Gellért tér 3.
Tel: +36/30 649-95-56
info@opinionbuilders.com
www.opinionbuilders.com

Építészet
Kádár Bálint vezető építész tervező É 01-4791
Kováts Vince építész tervező

Terv **Audít**

Intézmény **Művelődési ház**

Cím **7443 Somogyjád, Kossuth utca 18.**

Rajz **Délnyugati és északkeleti homlokzat**

Lépték **M=1:100**

Rajz szám **E-04**

Dátum 2016.03.05.