

Projekt: VP-6-7.4.1.1-16

Megrendelő: Somogyföld Község Önkormányzata  
7443 Somogyföld, Kosuth Lajos utca 42.

Generál tervező: **OPINION**  
BIM IS AN ATTITUDE  
**BUILDERS**  
1111 Budapest, Szent Gellért tér 3.  
Tel: +36/30 649 95-56  
info@opinionbuilders.com  
www.opinionbuilders.com

Építész: *[Signature]*  
Közdér: Kővári vezető építész tervező É 01-4791  
Kovács Vince építész tervező

Típus: **Auditt**

Intézmény: **Művelődés ház**


Cím: **7443 Somogyföld, Kosuth utca 18.**

Rész: **Alaprajz**


Lépték: **M=1:100**

Rajz szám: **E-01**

Dátum: **2016.03.05**

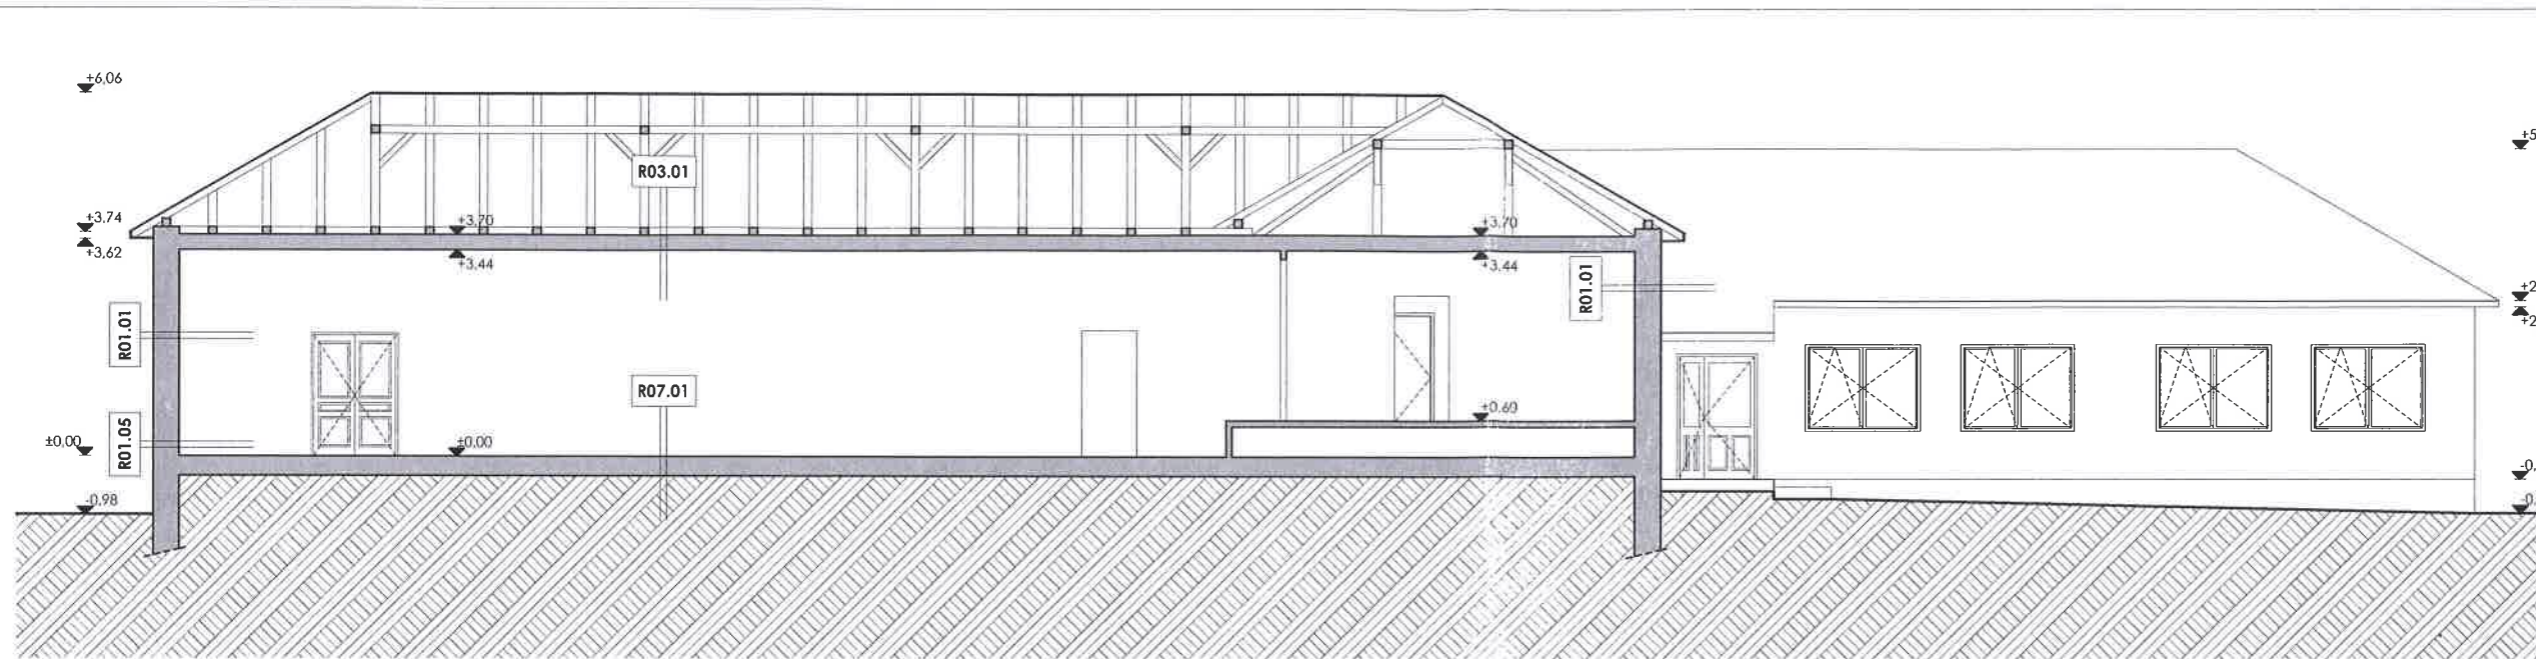

B-B Metszet

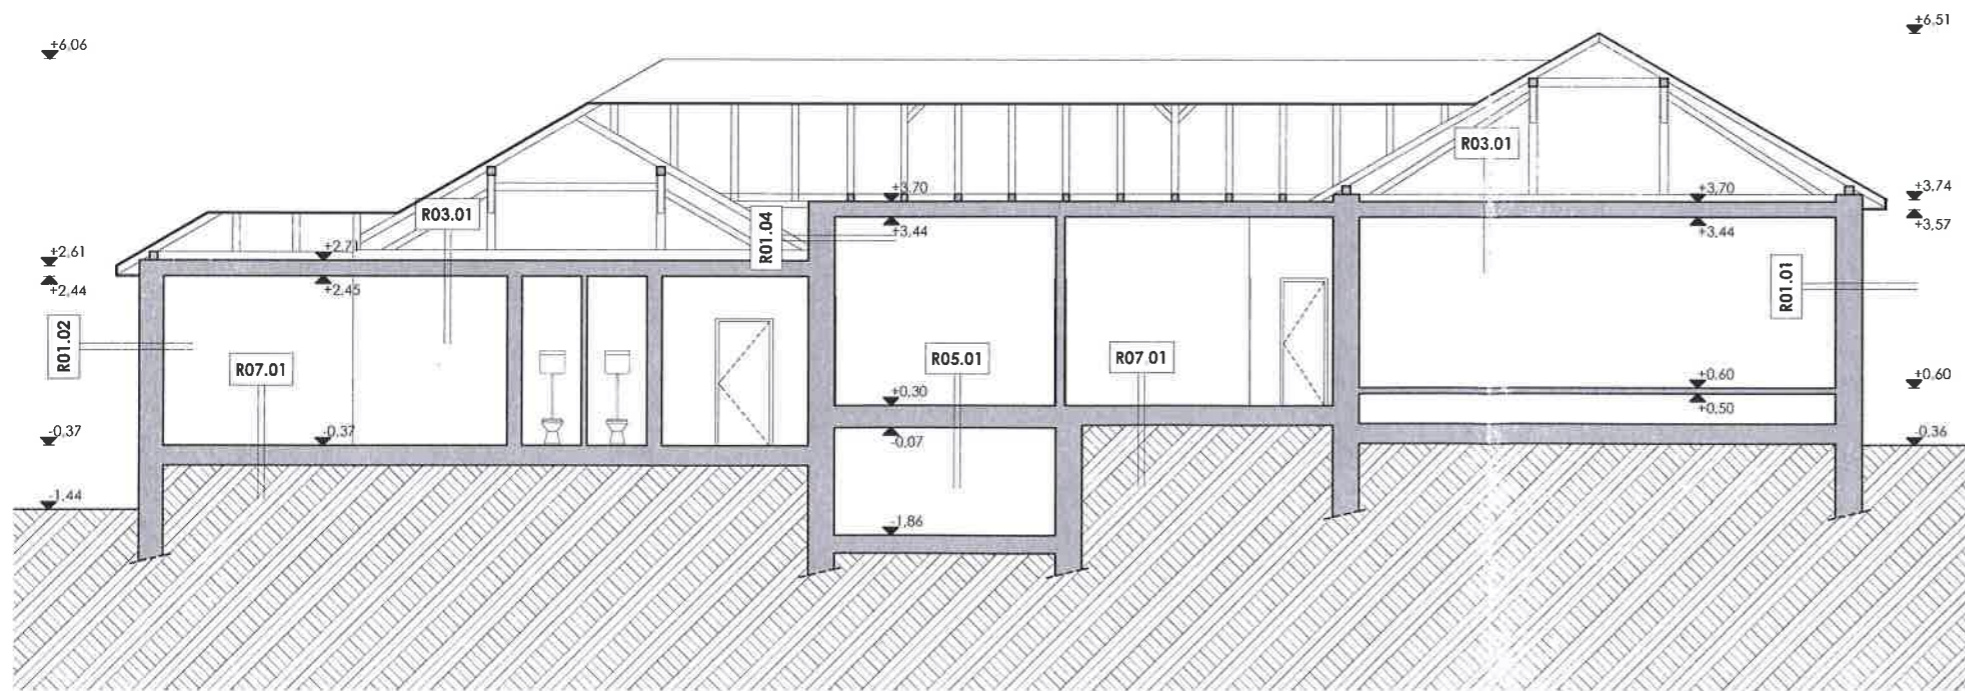

A-A Metszet

- |   |   |
|---|---|
| <p><b>R01.01</b></p> <ul style="list-style-type: none"> <li>3 belső mészhomok vakolat</li> <li>38 kisméretű tömör téglafal</li> <li>3 külső kőporos vakolat</li> </ul> <p><b>R01.02</b></p> <ul style="list-style-type: none"> <li>1 belső vakolat</li> <li>38 HB38 faiazóblokk</li> <li>2 külső kőporos vakolat</li> </ul> <p><b>R01.03</b></p> <ul style="list-style-type: none"> <li>1 belső mészhomok vakolat</li> <li>25 kisméretű tömör téglafal</li> <li>2 külső kőporos vakolat</li> </ul> <p><b>R01.04</b></p> <ul style="list-style-type: none"> <li>3 belső mészhomok vakolat</li> <li>38 kisméretű tömör téglafal</li> <li>3 belső mészhomok vakolat</li> </ul> <p><b>R01.05</b></p> <ul style="list-style-type: none"> <li>3 belső mészhomok vakolat</li> <li>38 kisméretű tömör téglafal</li> <li>3 lábazati vakolat</li> </ul> | <p><b>R03.01</b></p> <ul style="list-style-type: none"> <li>2 sítkaluf vakolat</li> <li>2,5 deszkázat</li> <li>19 fa fődémgerendázat</li> <li>2,5 deszkázat</li> </ul> <p><b>R05.01</b></p> <ul style="list-style-type: none"> <li>2 műkő burkolat</li> <li>2 ágyazóhabarcs</li> <li>5 aljzatbeton</li> <li>3 salakfeltöltés</li> <li>26 G gerendás, B100 béléstestű födém</li> </ul> <p><b>R07.01</b></p> <ul style="list-style-type: none"> <li>2 műkő burkolat</li> <li>2 ágyazóhabarcs</li> <li>5 aljzatbeton</li> <li>1 homok védőréteg</li> <li>0,6 2 réteg bitumenes vízszigetelés</li> <li>6 aljzatbeton</li> <li>15 kavicsfeltöltés</li> <li>tömörített talaj</li> </ul> |
|---|---|

Projekt VP-6-7.4.1.1-16

Megrendelő  
Somogyjád Község Önkormányzata  
7443 Somogyjád, Kossuth Lajos utca 42.

Generál tervező  
**OPINION**  
BIM IS AN ATTITUDE  
**BUILDERS**  
1111 Budapest, Szent Gellért tér 3.  
Tel: +36/30 649-95-56  
info@opinionbuilders.com  
www.opinionbuilders.com

Építész  
*Kádár Bálint*  
Kádár Bálint vezető építész tervező É 01-4791

Kováts Vince építész tervező

Terv **Audit**

Intézmény **Művelődési ház**


Cím **7443 Somogyjád, Kossuth utca 18.**

Rajz **Metszetek**


Lépték **M=1:100** Rajz szám **E-02**

Dátum **2016.03.05.**



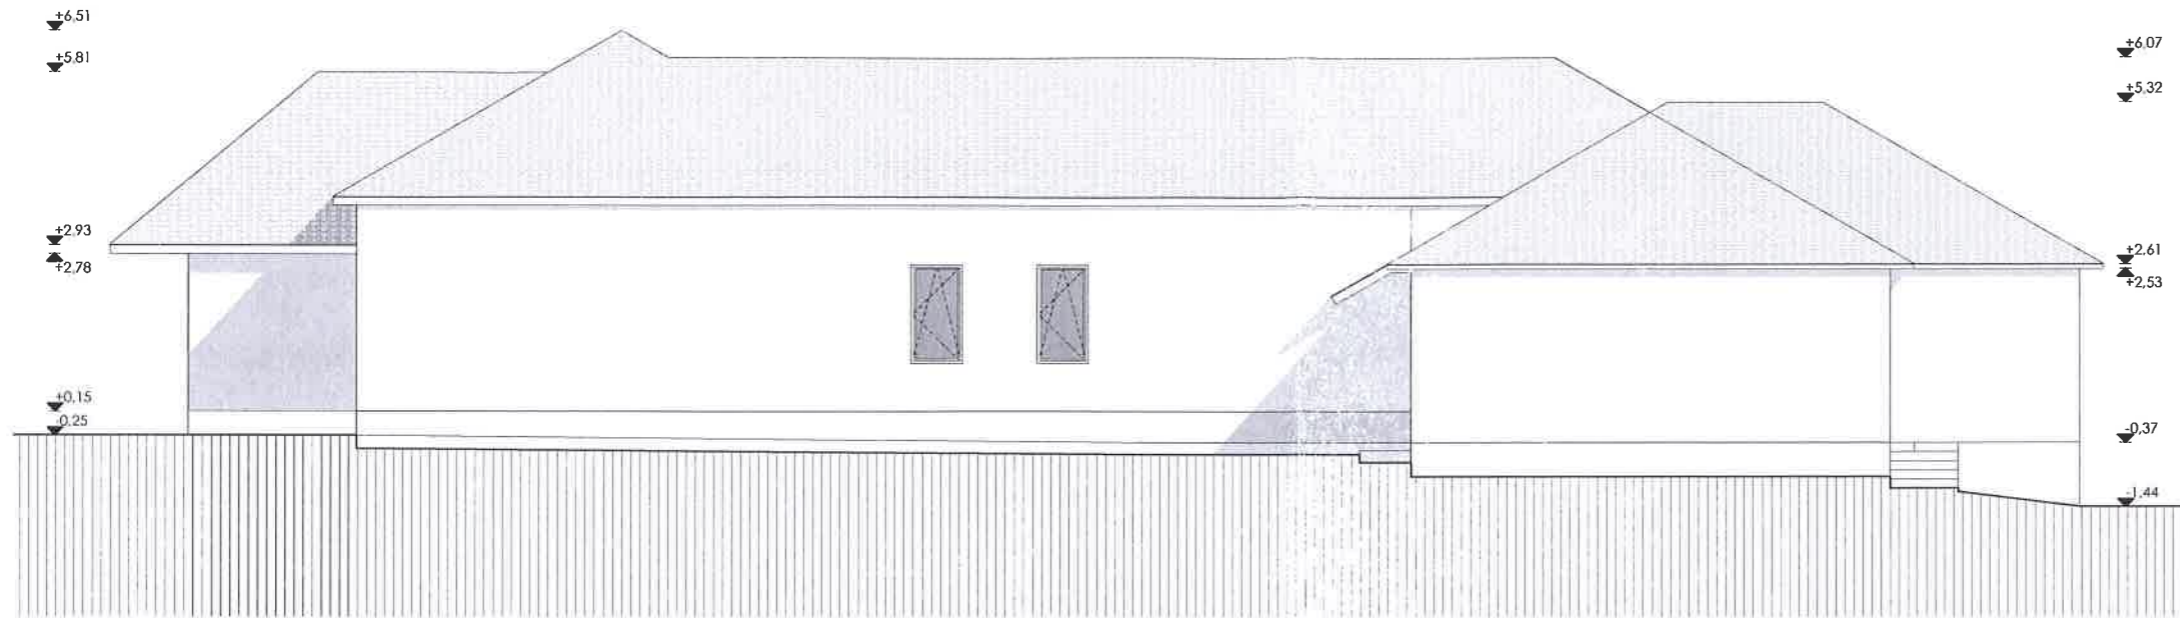

Északnyugati homlokzat

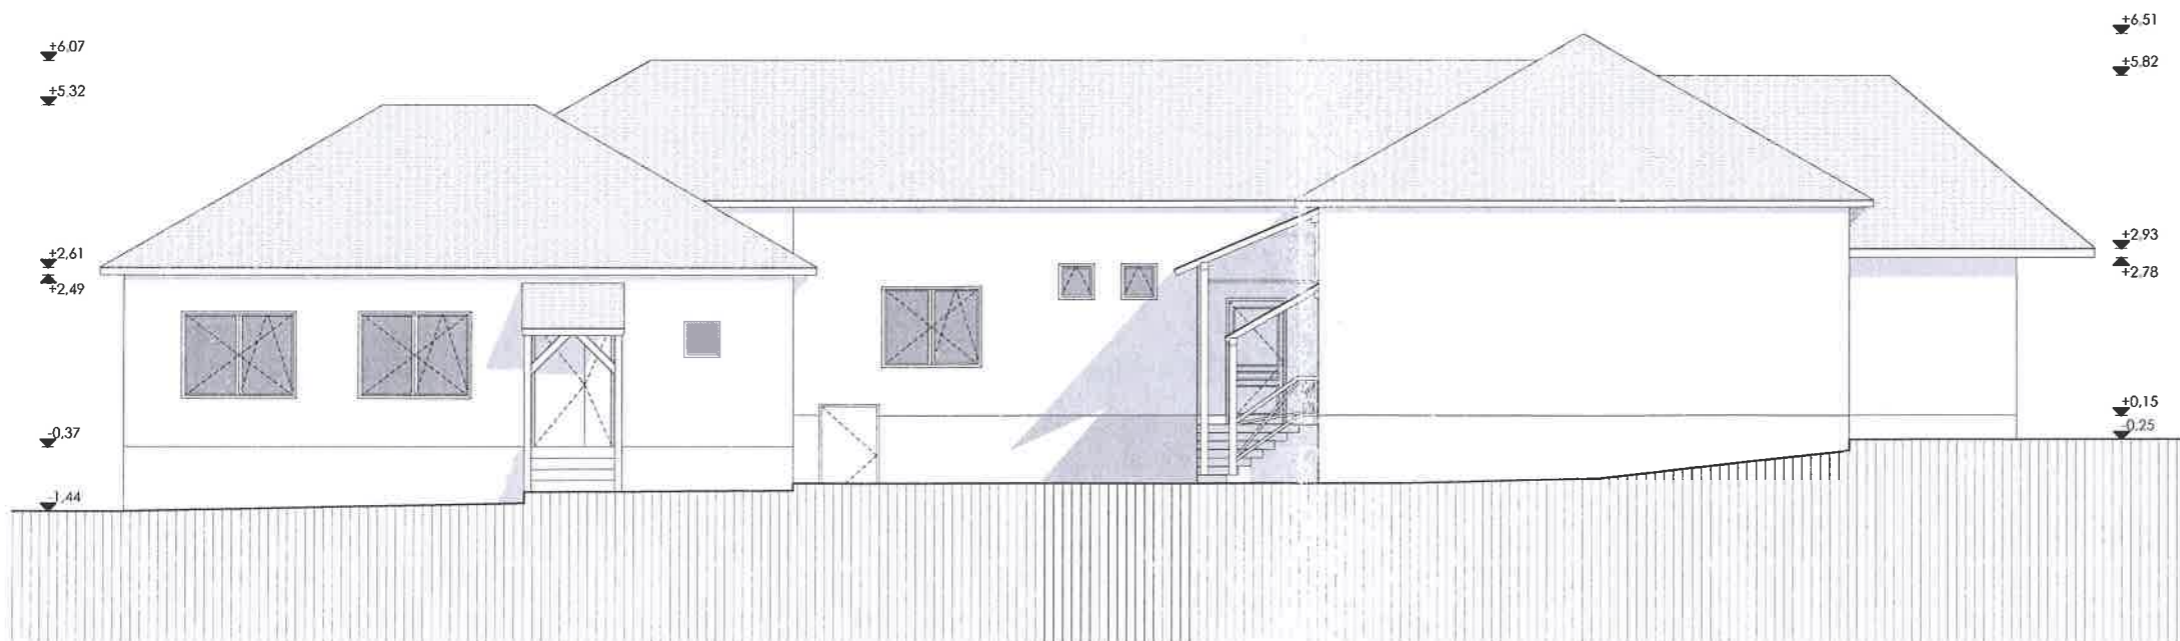

Délkeleti homlokzat

Projekt VP-6-7.4.1.1-16

Megrendelő  
Somogyjád Község Önkormányzata  
7443 Somogyjád, Kosuth Lajos utca 42.

Generál tervező  
**OPINION**  
BIM IS AN ATTITUDE  
**BUILDERS**  
1111 Budapest, Szent Gellért tér 3.  
Tel: +36/30 649-95-56  
info@opinionbuilders.com  
www.opinionbuilders.com

Építész *Kováts Vince*  
Kádár Bólint vezető építész tervező É 01-4791  
Kováts Vince építész tervező

Terv **Audit**


Intézmény **Művelődési ház**

Cím **7443 Somogyjád, Kosuth utca 18.**


Rajz **Délkeleti és északnyugati homlokzat**

Lépték **M=1:100** Rajz szám **E-03**

Dátum **2016.03.05.**

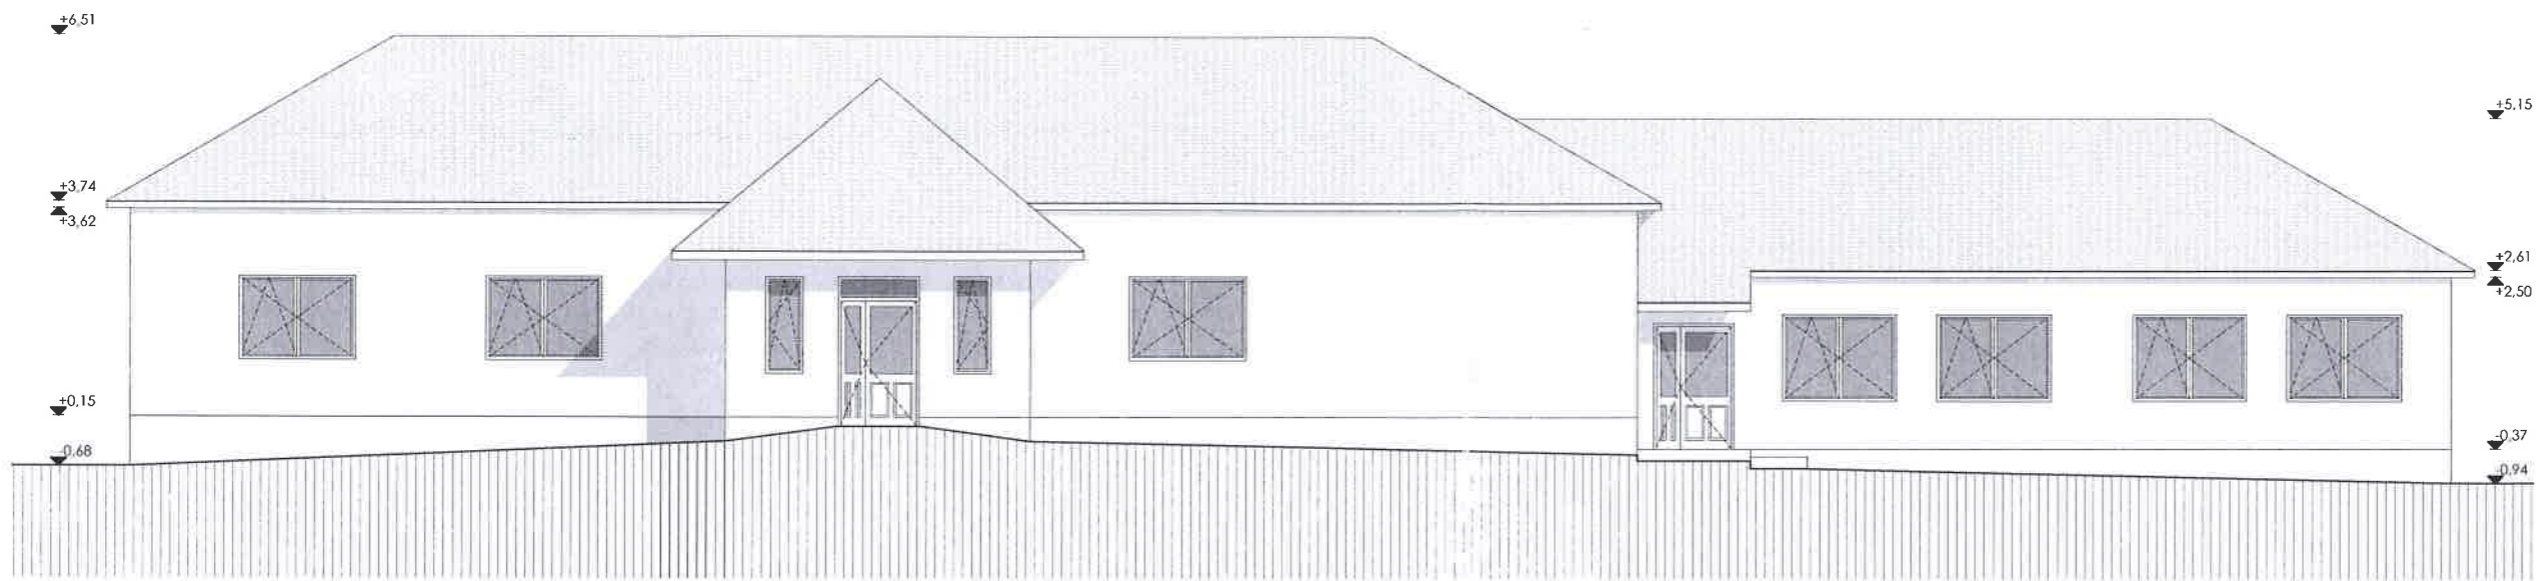

Északkeleti homlokzat

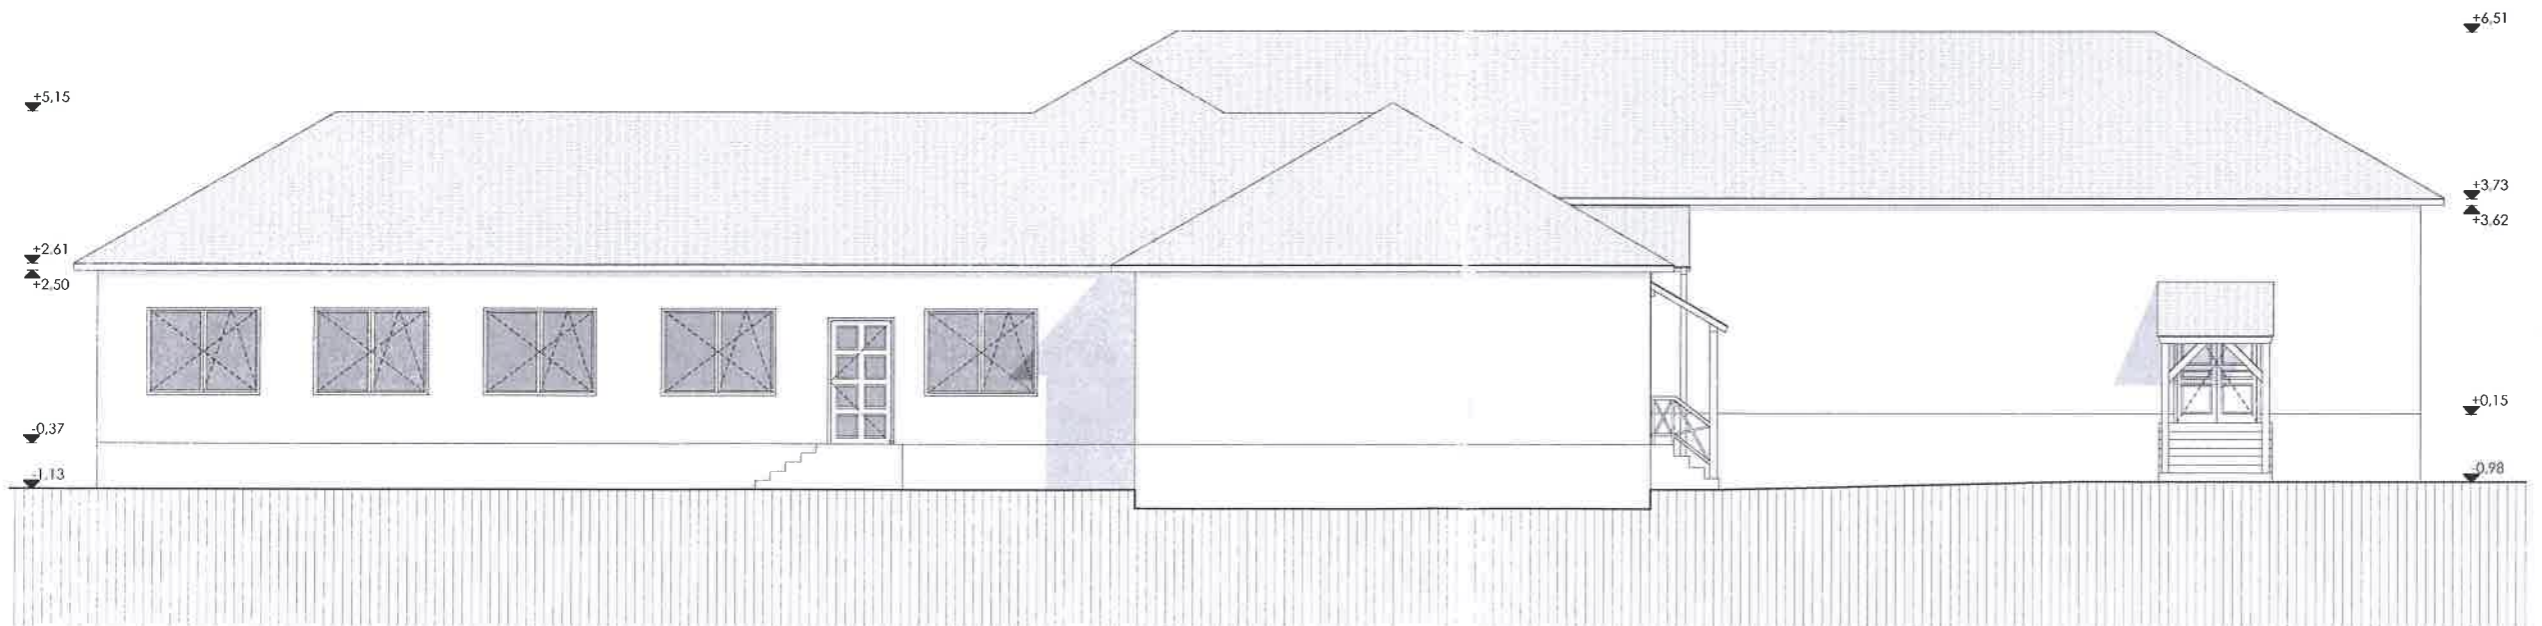

Délnyugati homlokzat

Projekt VP-6-7.4.1.1-16

Megrendelő  
Somogyjád Község Önkormányzata  
7443 Somogyjád, Kossuth Lajos utca 42.

Generál tervező  
**OPINION**  
**BIM IS AN ATTITUDE**  
**BUILDERS**  
1111 Budapest, Szent Gellért tér 3.  
Tel: +36/30 649-95-56  
info@opinionbuilders.com  
www.opinionbuilders.com

Építész *K Kovács*  
Kódár Bálint vezető építész tervező É 01-4791  
Kovács Vince építész tervező

Terv **Audit**

Intézmény **Művelődési ház**

Cím **7443 Somogyjád, Kossuth utca 18.**

Rajz **Délnyugati és északkeleti homlokzat**

Lépték **M=1:100** Rajz szám **E-04**

Dátum 2016.03.05.